
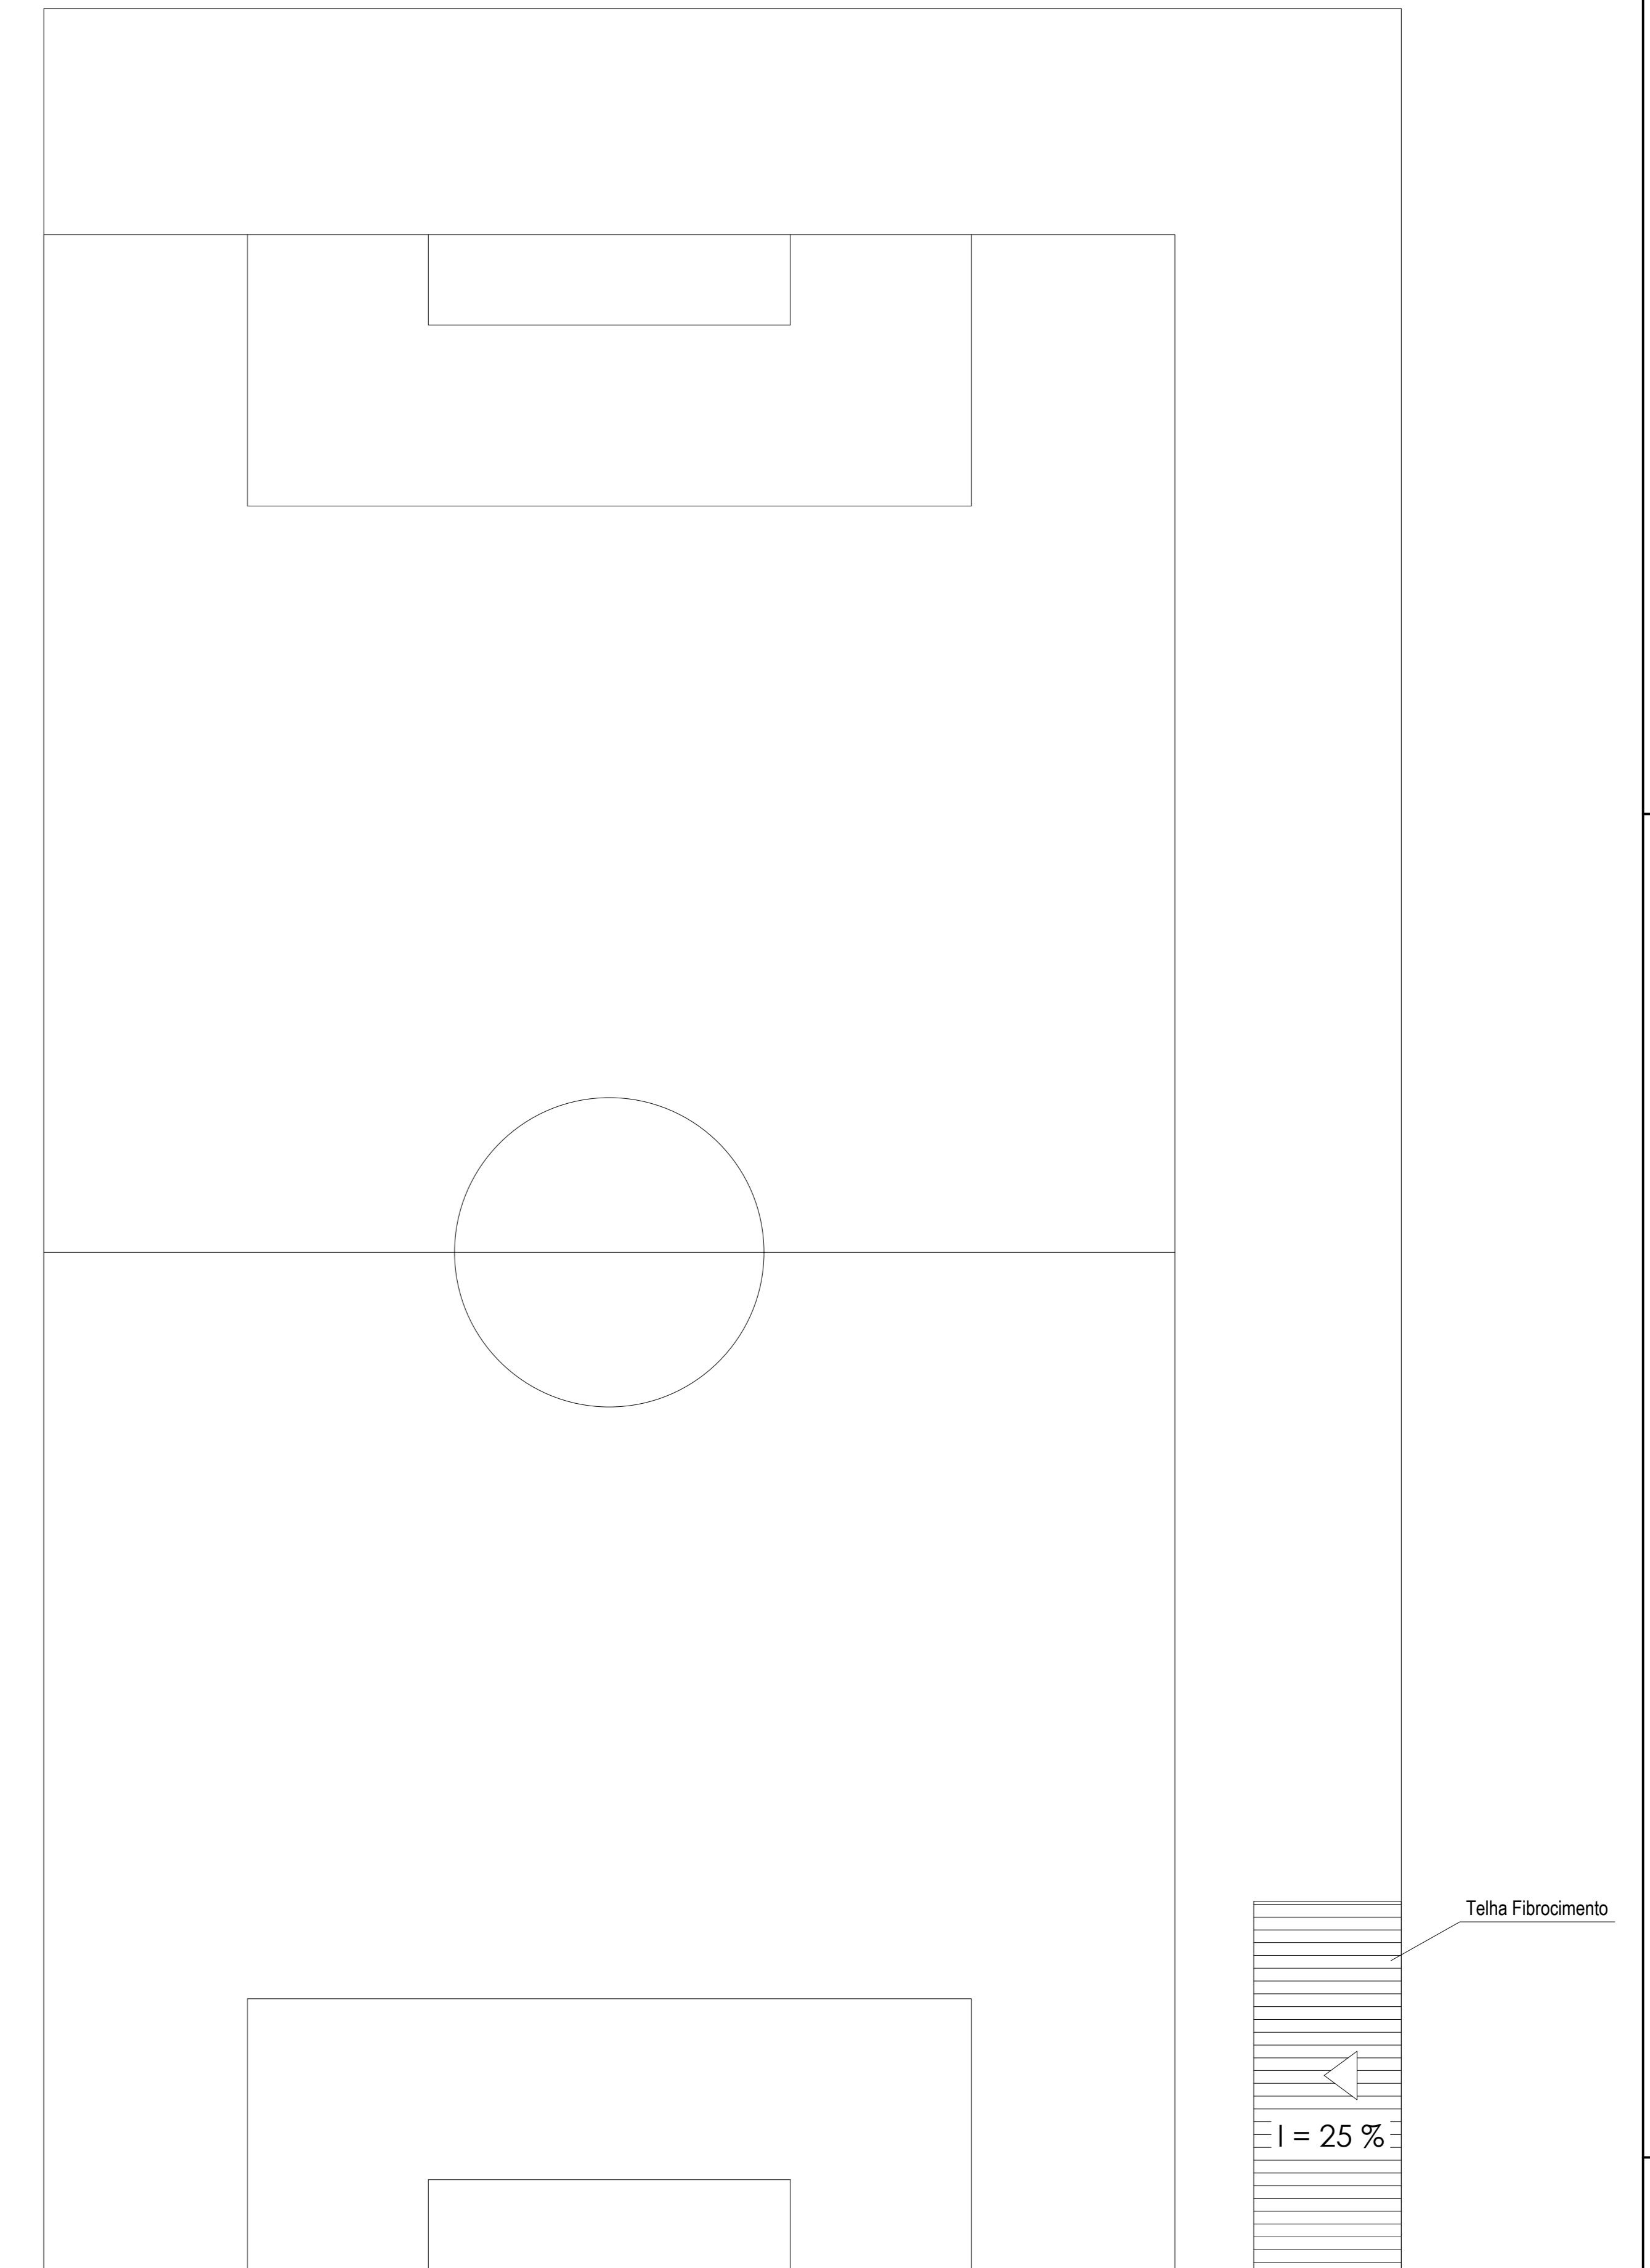


**Planta Esquemática**  
Esc..... 1/100

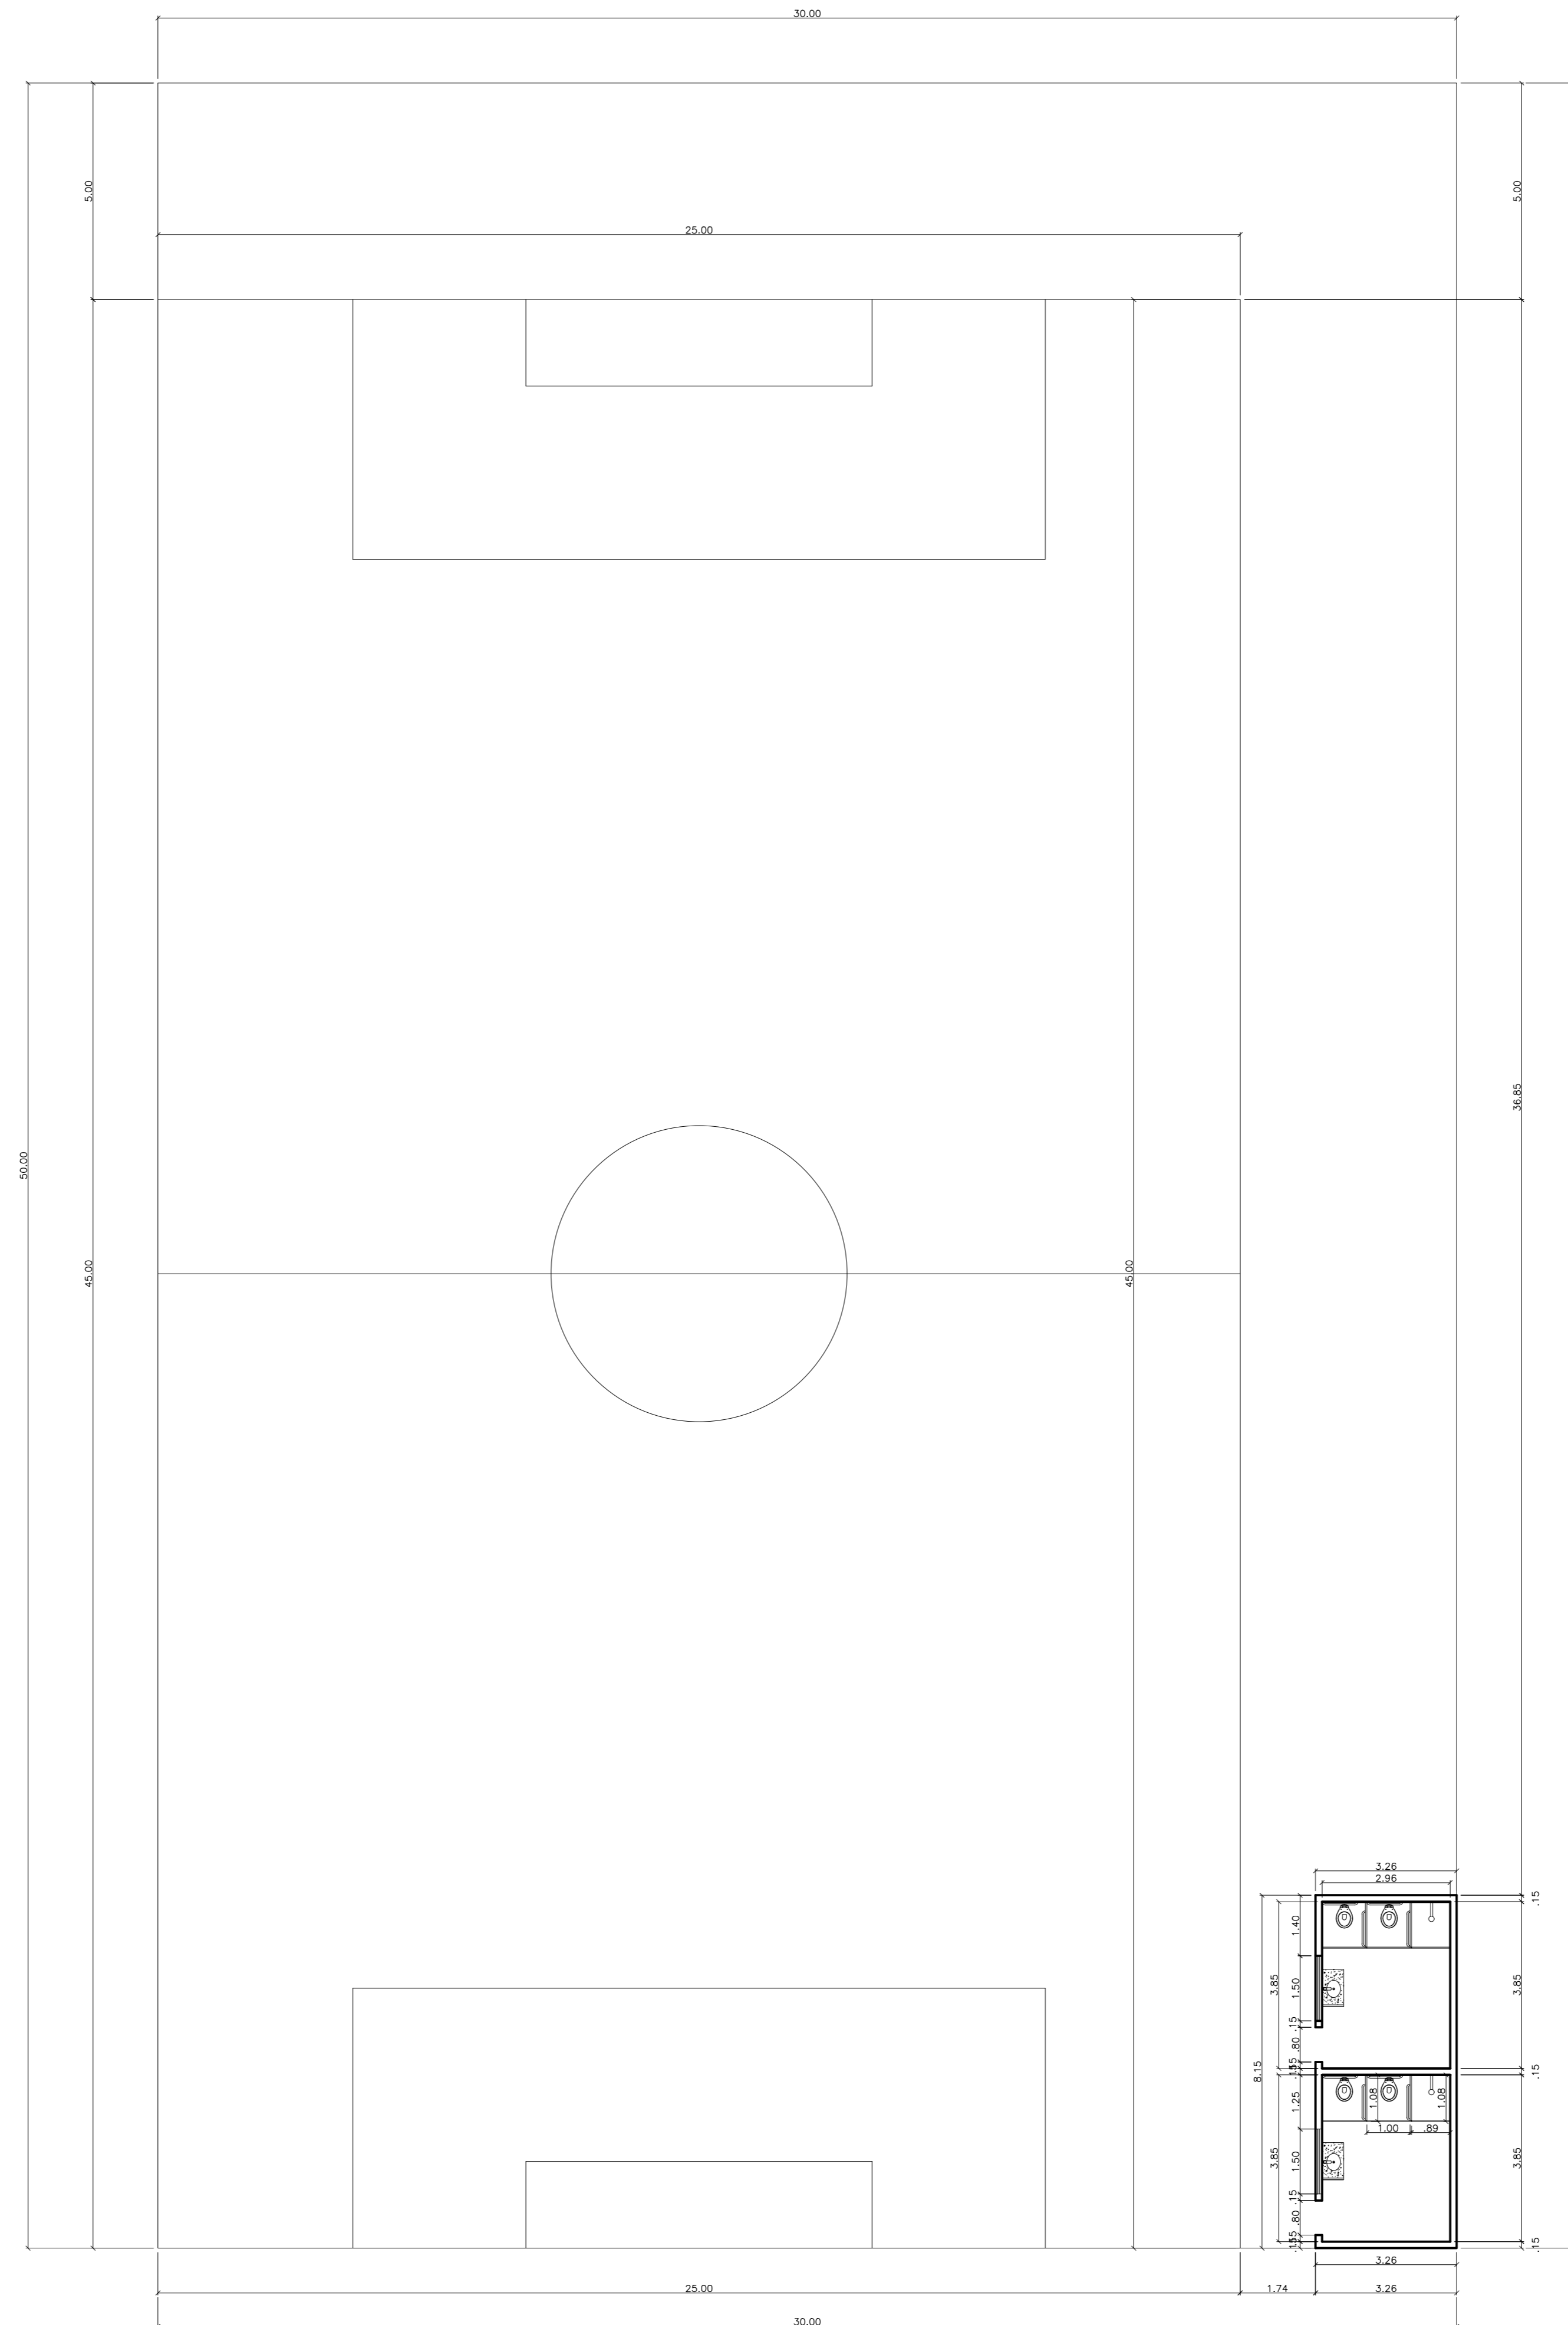

ÁREA CONSTRUÍDA TOTAL	26,57 m <sup>2</sup>
ÁREA DO TERRENO	1.500 m <sup>2</sup>
ÁREA PERMEÁVEL	1.473,43 m <sup>2</sup>
ÁREA DE CALÇADA	- m <sup>2</sup>

QUADRO DE PRESCRIÇÕES URBANÍSTICAS		
ÍNDICES	PLANO DIRETOR	PROJETO
OCUPAÇÃO	50,00%	1,77 %
UTILIZAÇÃO	0,80	0,017713
PERMEABILIDADE	40,00%	(1.473,43 m <sup>2</sup> ) 98,23 %
VENTILAÇÃO E ILUMINAÇÃO	PRINCIPAL: 1/6	SECUNDÁRIA: 1/8
ÁREA TOTAL CONSTRUÍDA		26,57 m <sup>2</sup>

QUADRO DE ESQUADRIAS							
PORTAS							
COD.	ABERTURA	L	A	P	ÁREA (m <sup>2</sup> )	MATERIAL	TOTAL
P1	ABRIR	0,80	2,10	---	1,68	MADEIRA	2
JANELAS							
COD.	ABERTURA	L	A	P	ÁREA (m <sup>2</sup> )	MATERIAL	TOTAL
J1	CORRER	1,40	0,42	1,68	0,64	ALUMÍNIO E VIDRO	2

PROJETO: JOSE RUFFINO DA COSTA FERREIRA  
Engenheiro Civil - CRCA 111028/2017

EXECUÇÃO:

PROPRIETÁRIO:

PROJETO: NA FORMA DA LEI Nº 5.845, ART. 16º DO CÓDIGO DE OBRA, A REPRODUÇÃO TOTAL OU PARCIAL DESTES DESENHOS

Atividade Técnica  
**Projeto Arquitetônico**

Proprietário  
**Areninhas Potiguares**

Revisão:  
**Revisão 0**

Esquemático, Planta Baixa, Cobertura.

Endereço:  
**Diversas Localidades - RN**

Data:  
**Fev/2022**

Escala:  
**1/100**

Digitalização:  
**Ruffino Costa**

PRANCHA:  
**1 / 2**