


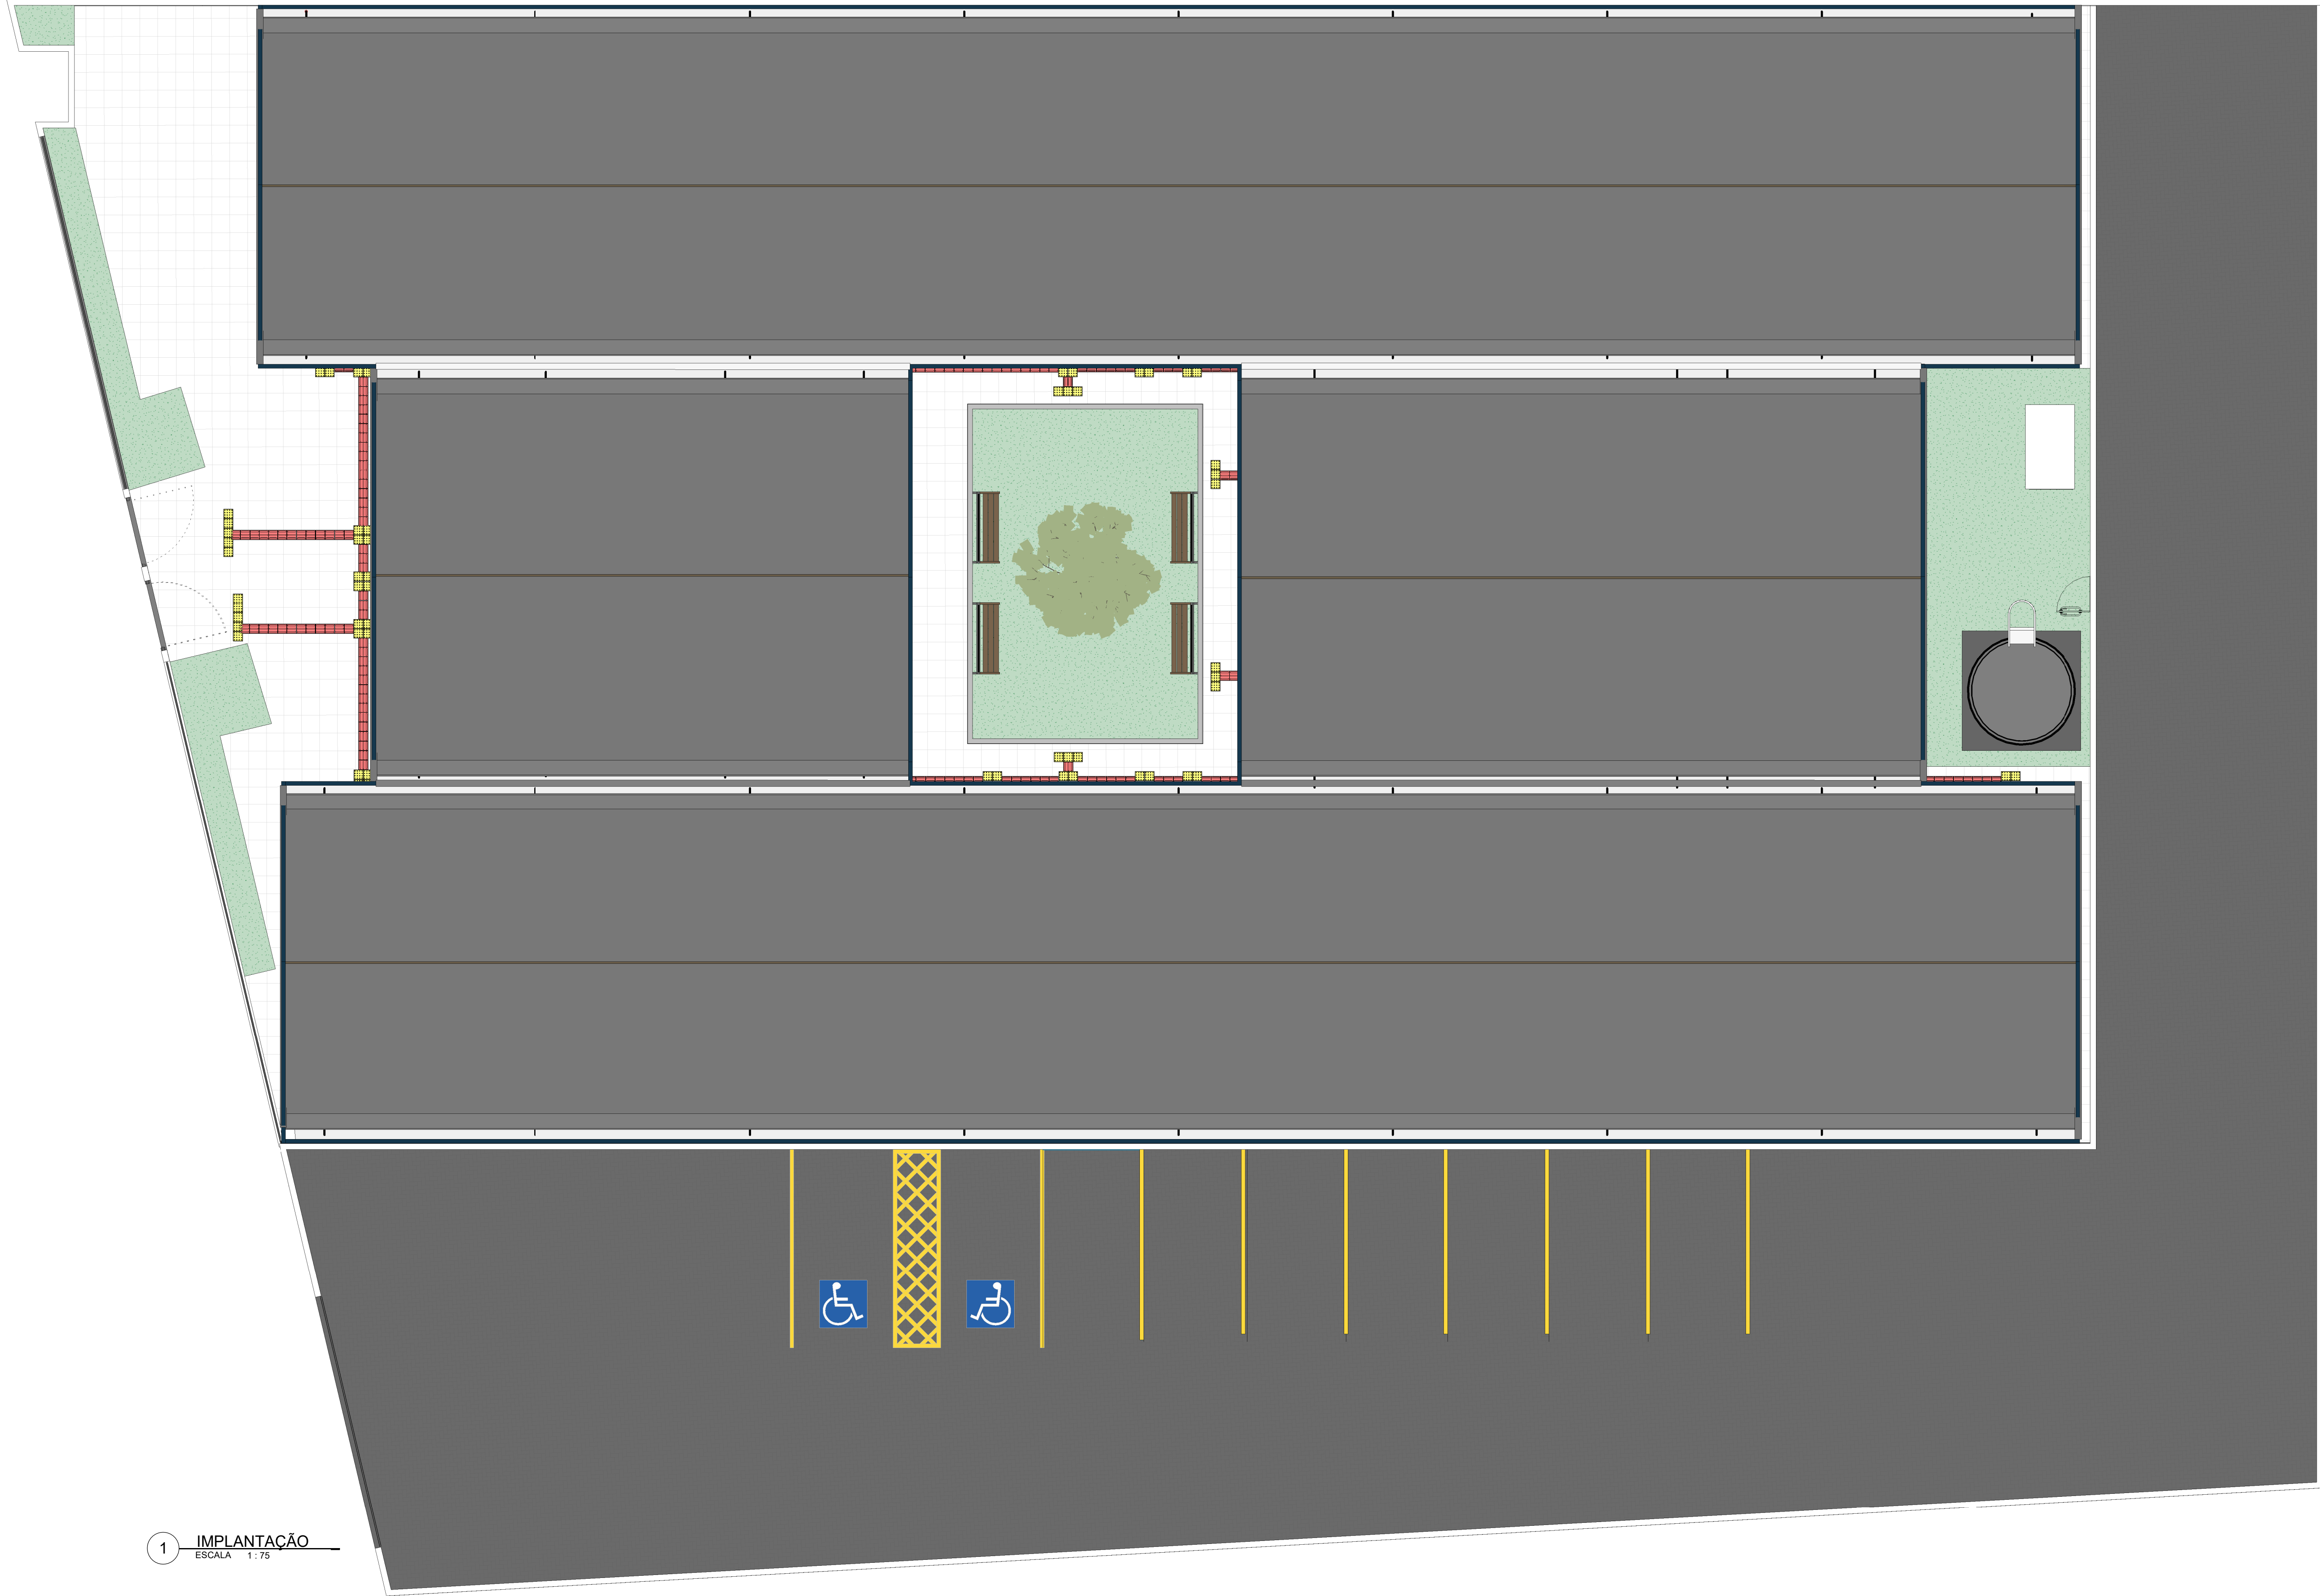

Implantação

QUADRO DE ÁREAS	
ÁREA CONSTRUÍDA:	1.156,623 m²
ÁREA PERMEÁVEL:	58,624 m²
ÁREA CAIXA D'ÁGUA:	9,00 m²

NOTAS
- MEDIDAS E NÍVEIS EM METROS.

PROPOSTANTE: PREFEITURA MUNICIPAL DE ACARI		CNPJ: 08.097.008/0001-20	
RESP. TÉCNICO:		CAU / CREA:	
PROPRIETÁRIO: PREFEITURA MUNICIPAL DE ACARI		 P06/06 Projeto Arquitetônico	
OBRA: ESCOLA MAJOR HORTÊNCIO PEREIRA DE BRITO			
ENDEREÇO: RUA MAJOR HORTÊNCIO DE BRITO			
CONTEÚDO: PLANTA BAIXA DE IMPLANTAÇÃO NOTAS QUADRO DE ÁREAS			
NOMENCLATURA DA FOLHA: F06-2024-TIPOA-ARQ-PLB-R00		ESCALA: 1/90	FOLHA: