



Planta Drenagem Campo
Esc.: 1/100

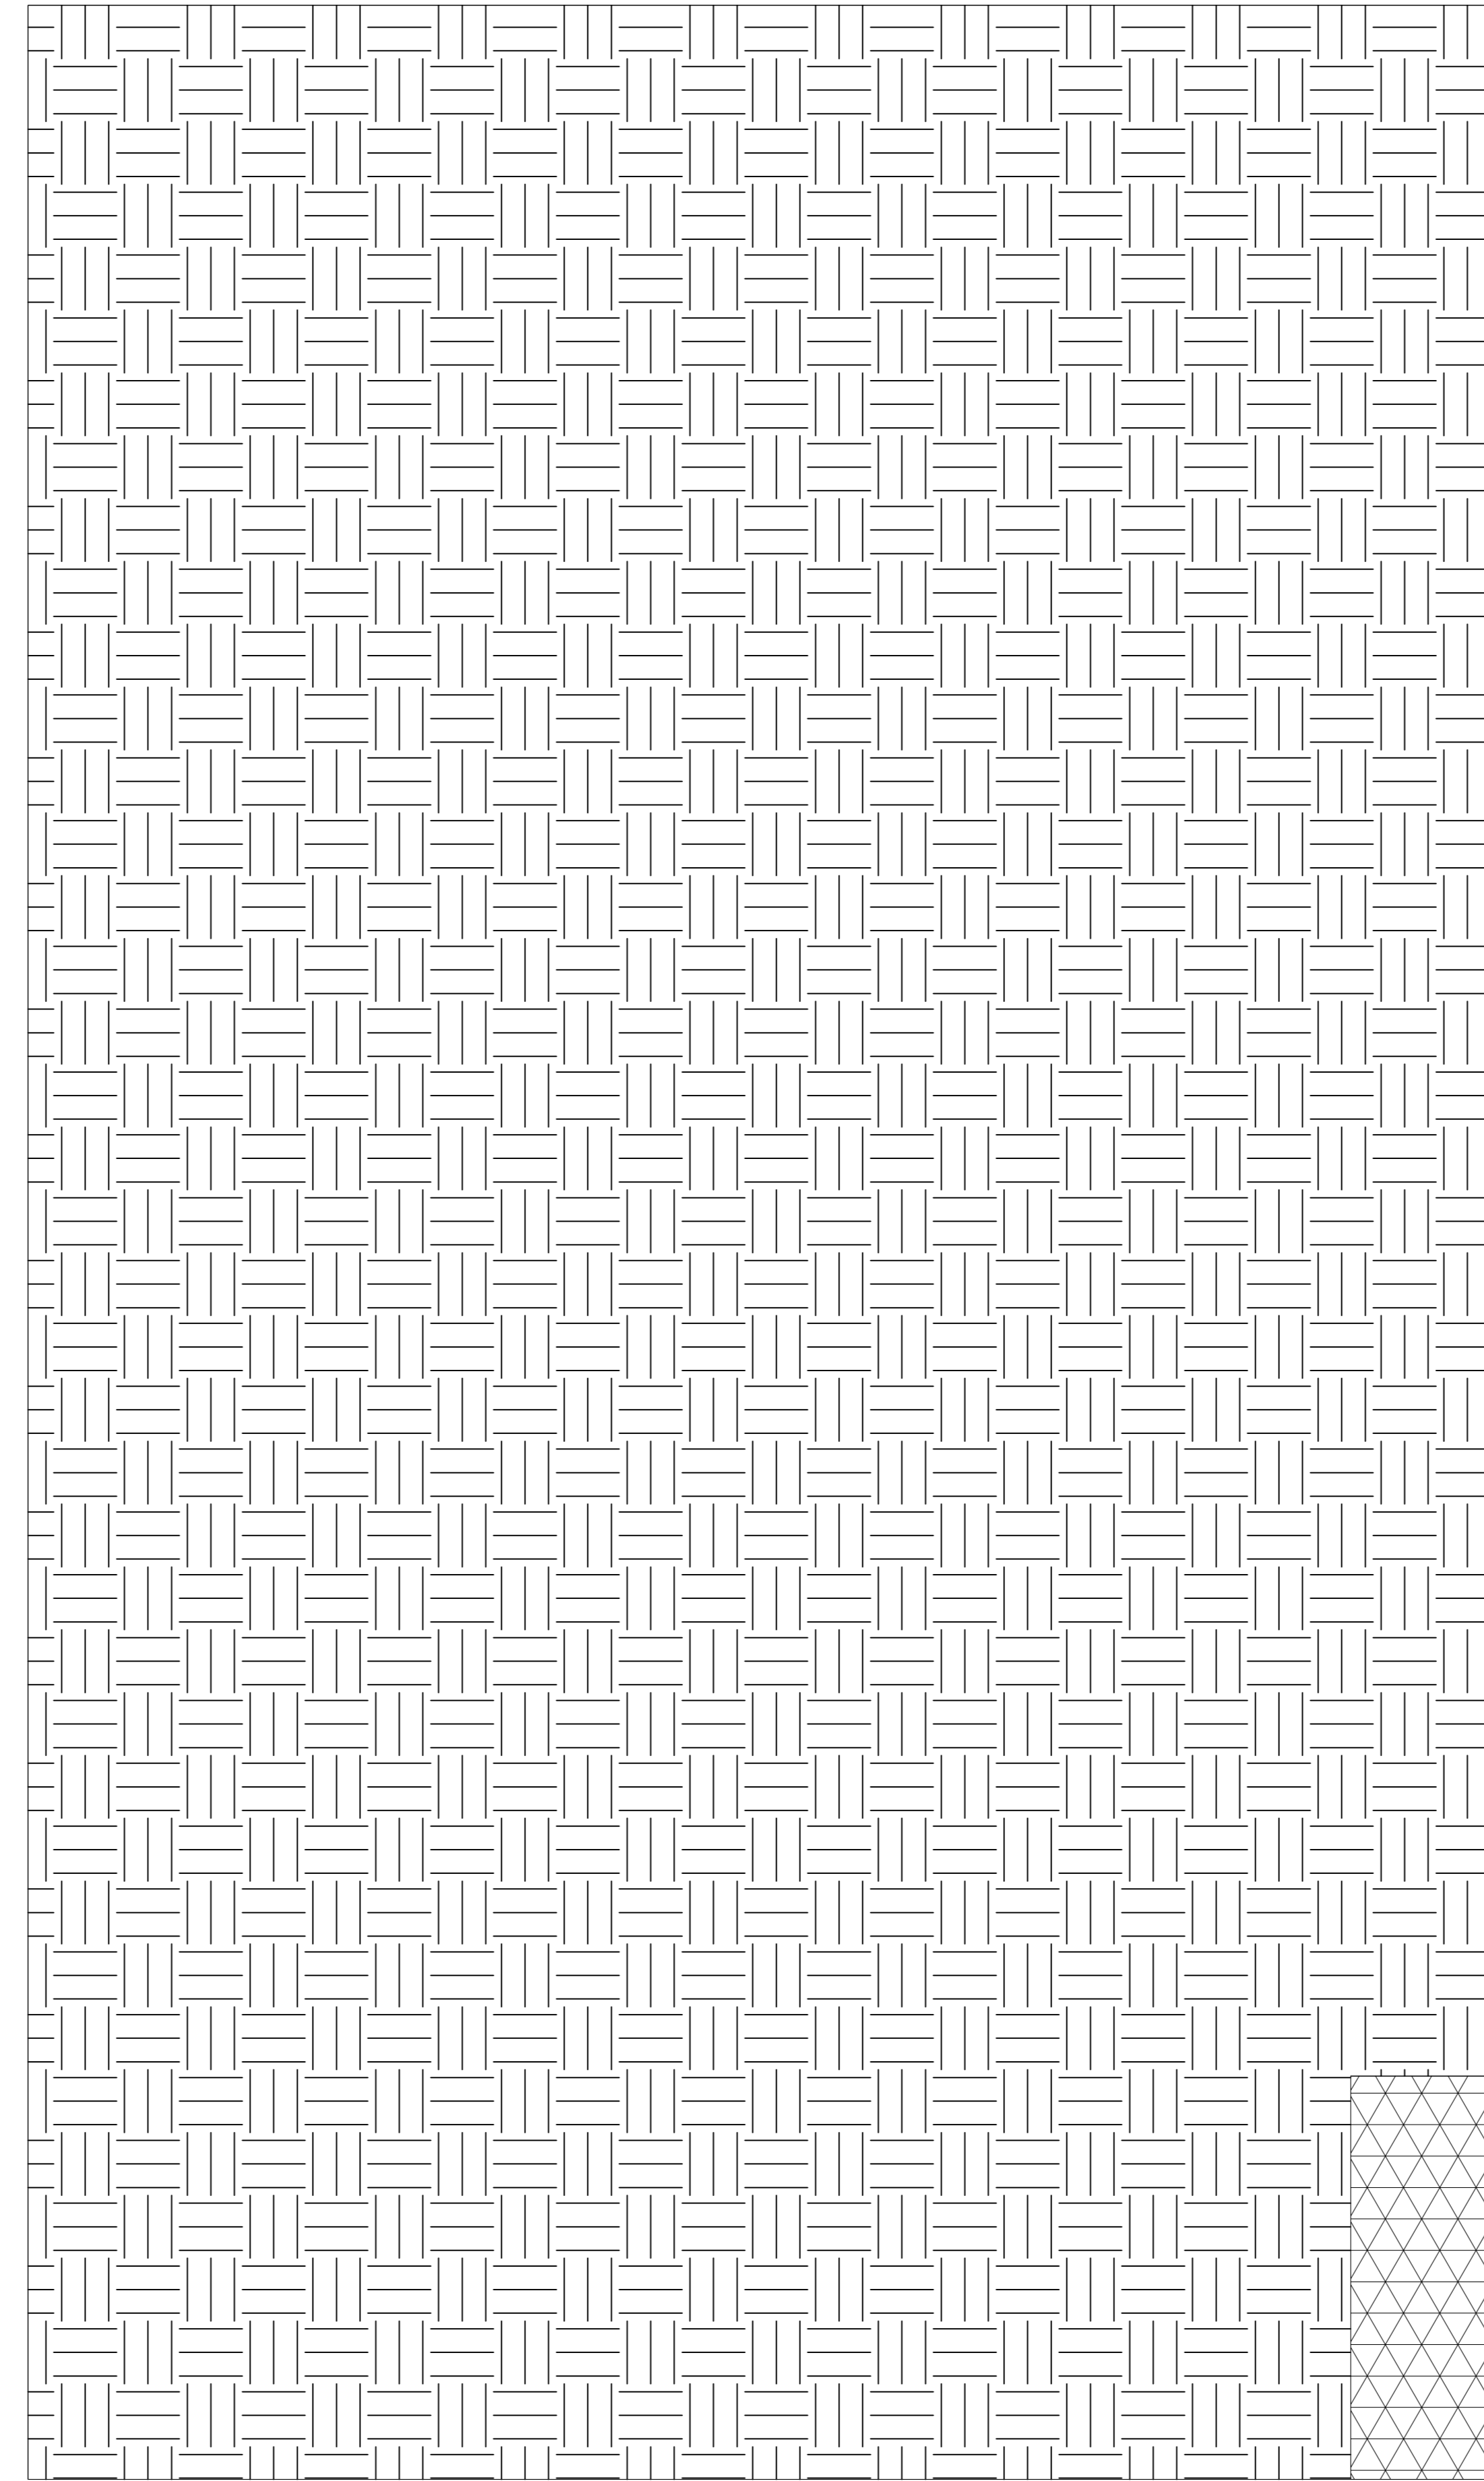


Planta Esquemática
Esc.: 1/100

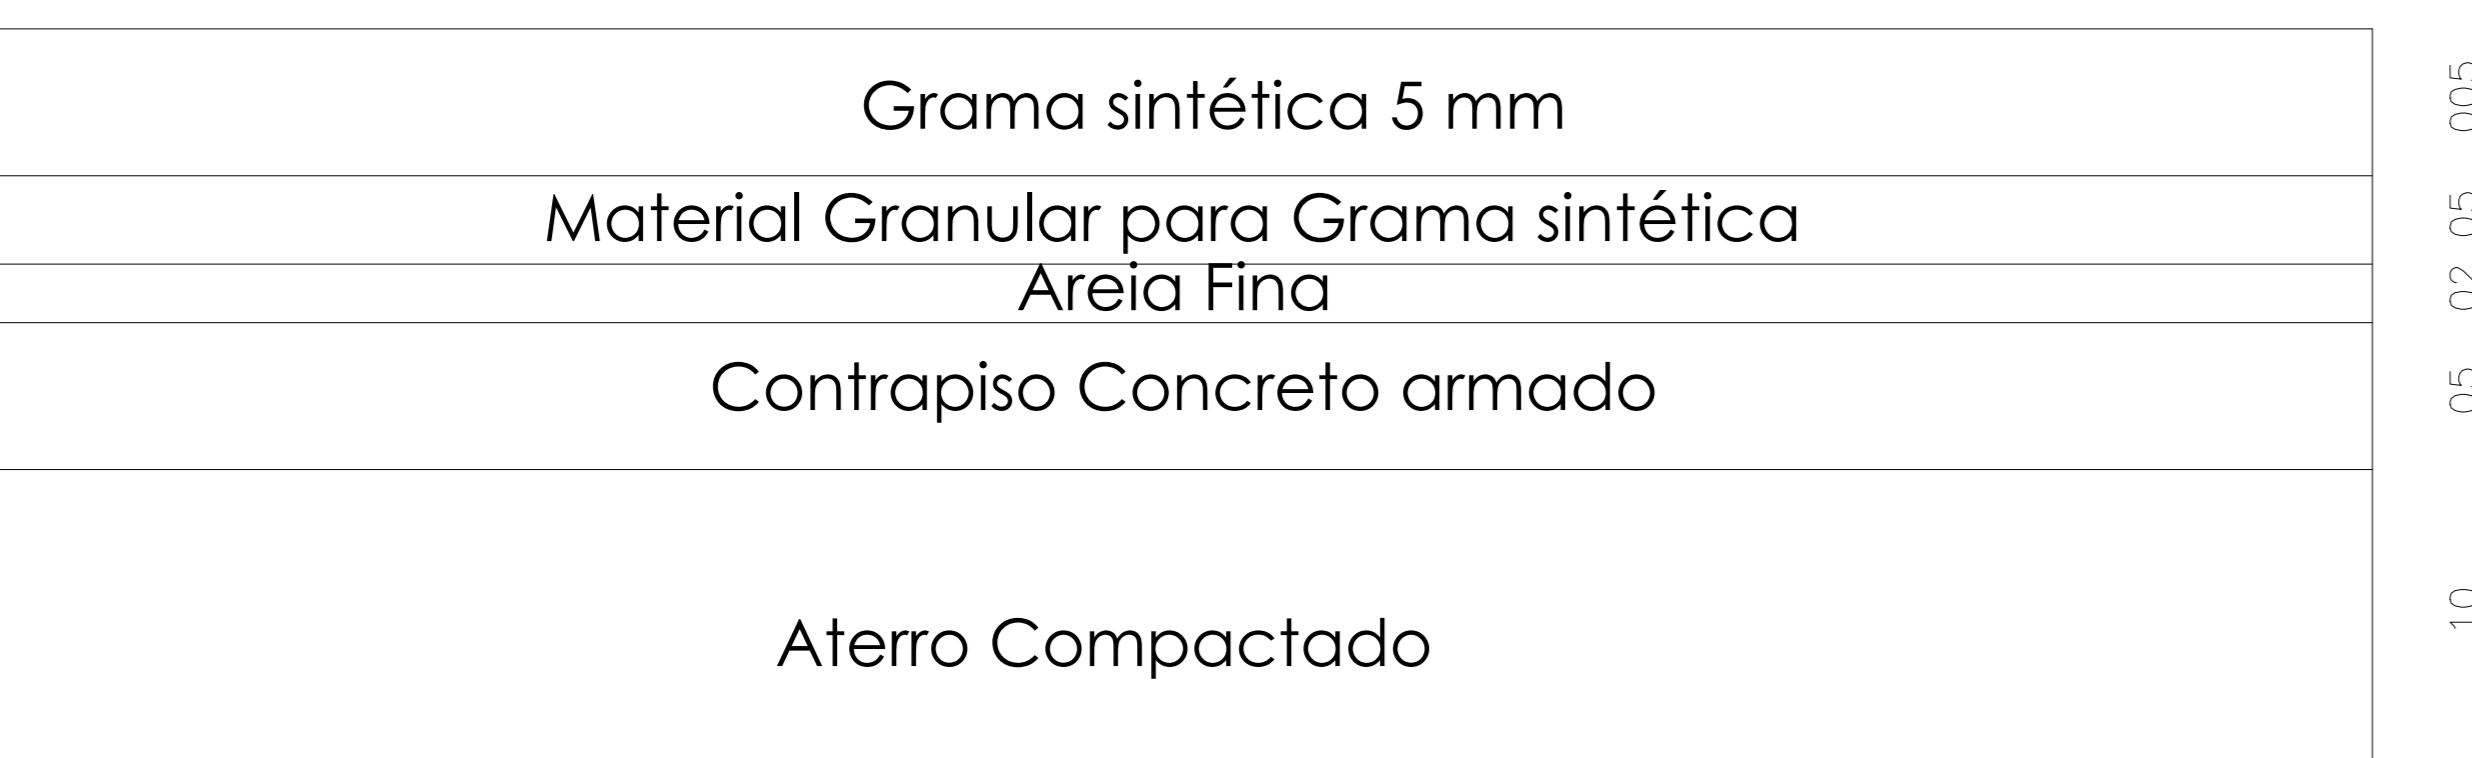


Corte Esquemático Campo
Esc.: 1/100


- Área Permeável
- Área Permeável

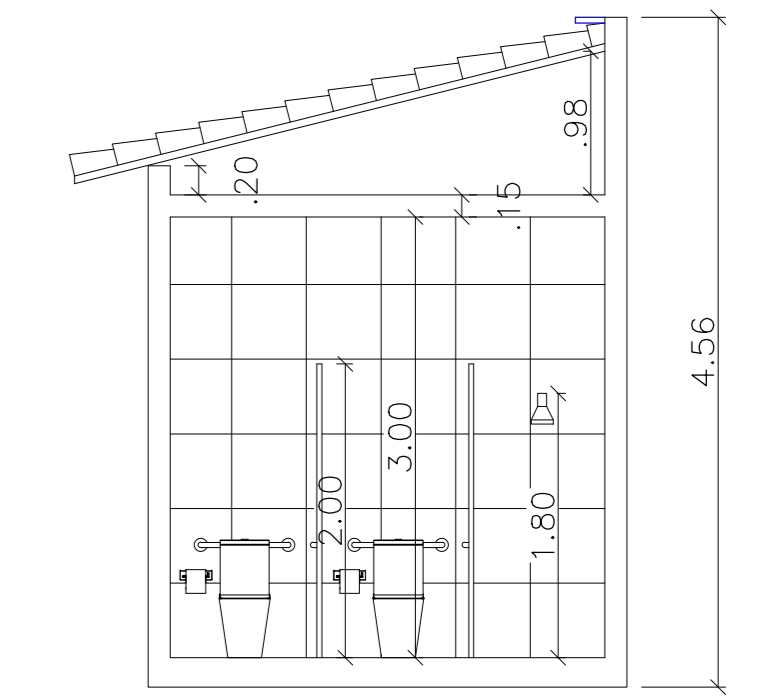

Corte AA
Esc.: 1/50

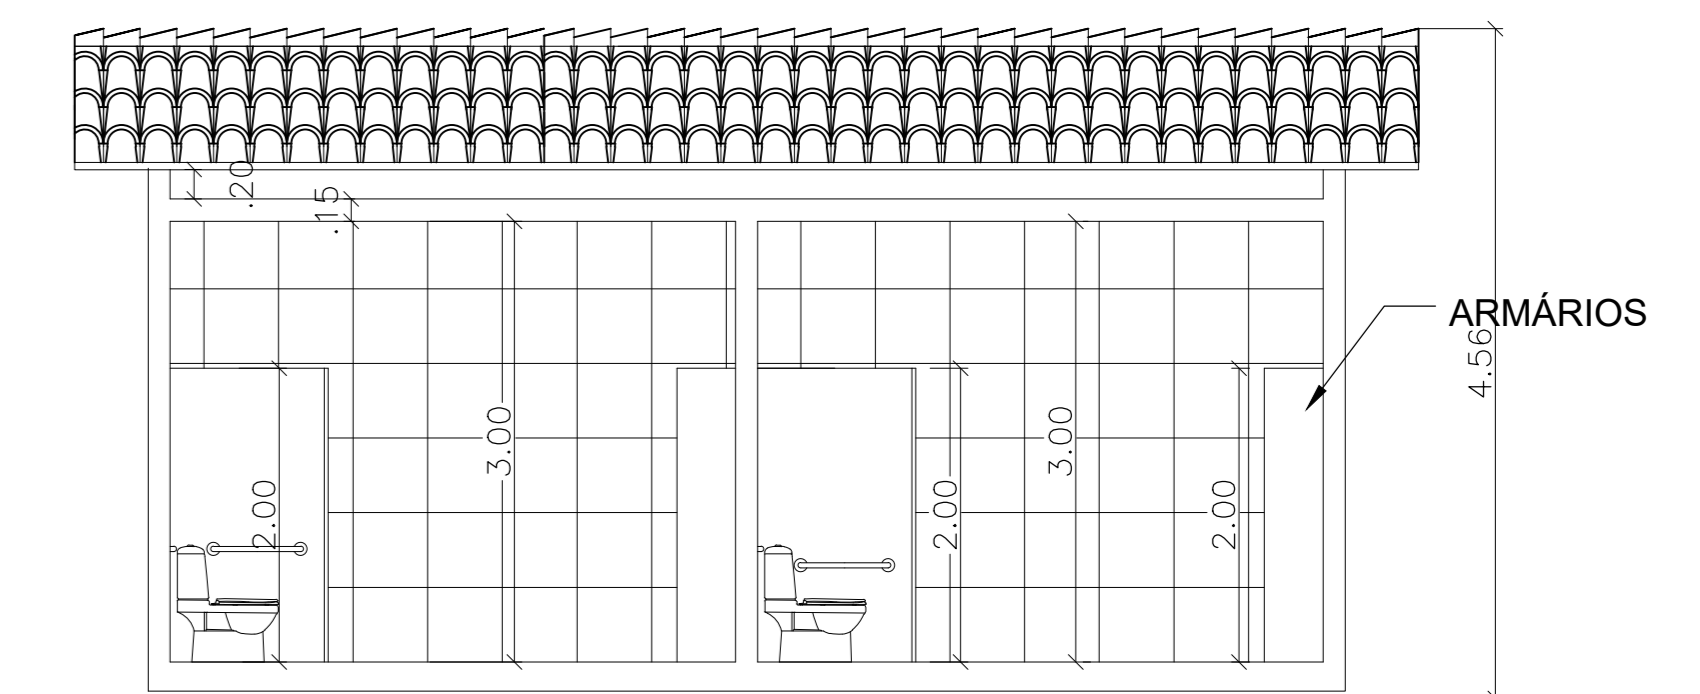

Corte BB
Esc.: 1/50

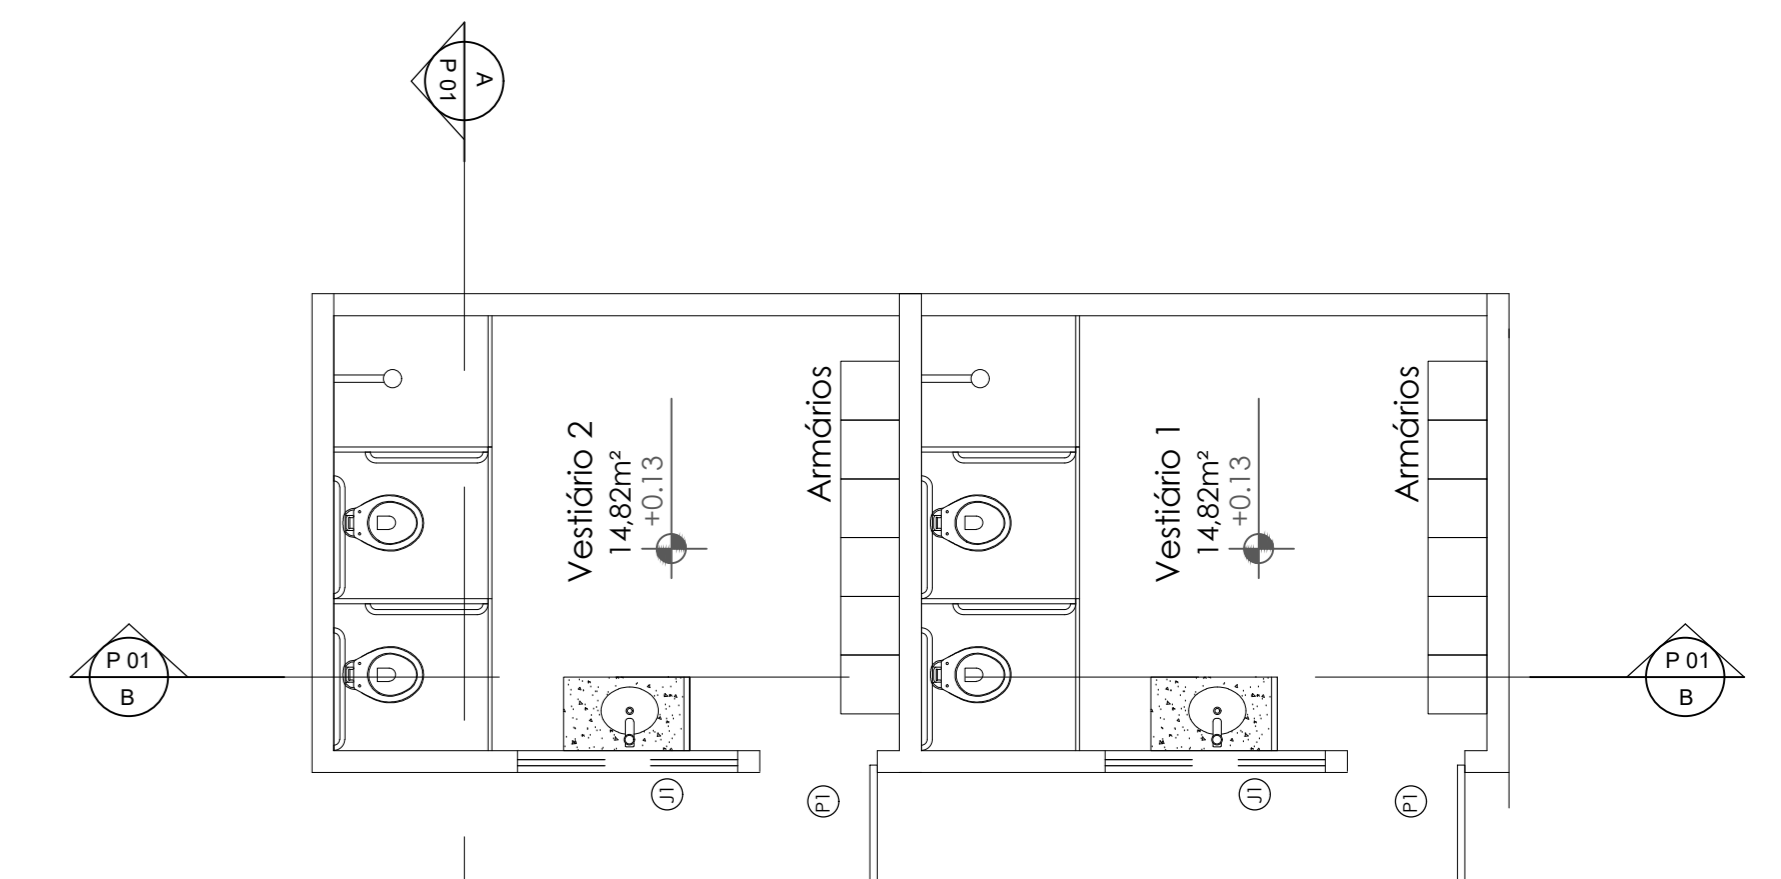

Chave de Corte
Esc.: 1/50

PROJETO: JOSE RUFINO DA COSTA PEREIRA
Engenheiro Civil - CRIB 11028/2015

EXECUÇÃO:

PROPRIETÁRIO:

PROJETO: NA FORMA DA LEI Nº 5.846, ART. 1º E DO CÓDIGO DE OBRA, A REPRODUÇÃO TOTAL OU PARCIAL DESTES DESENHOS

Atividade Técnica
Projeto Arquitetônico

Proprietário
Areninhas Potigüeres

Revisão:
Revisão 0

Drenagem Campo, Esquemático, Cortes, Drenagem Arena.

Endereço:
Diversas Localidades - RN

PRANCHA:

Data:
Fev/2022

Escala:
1/100

Digitalização:
Rufino Costa

2 / 2