




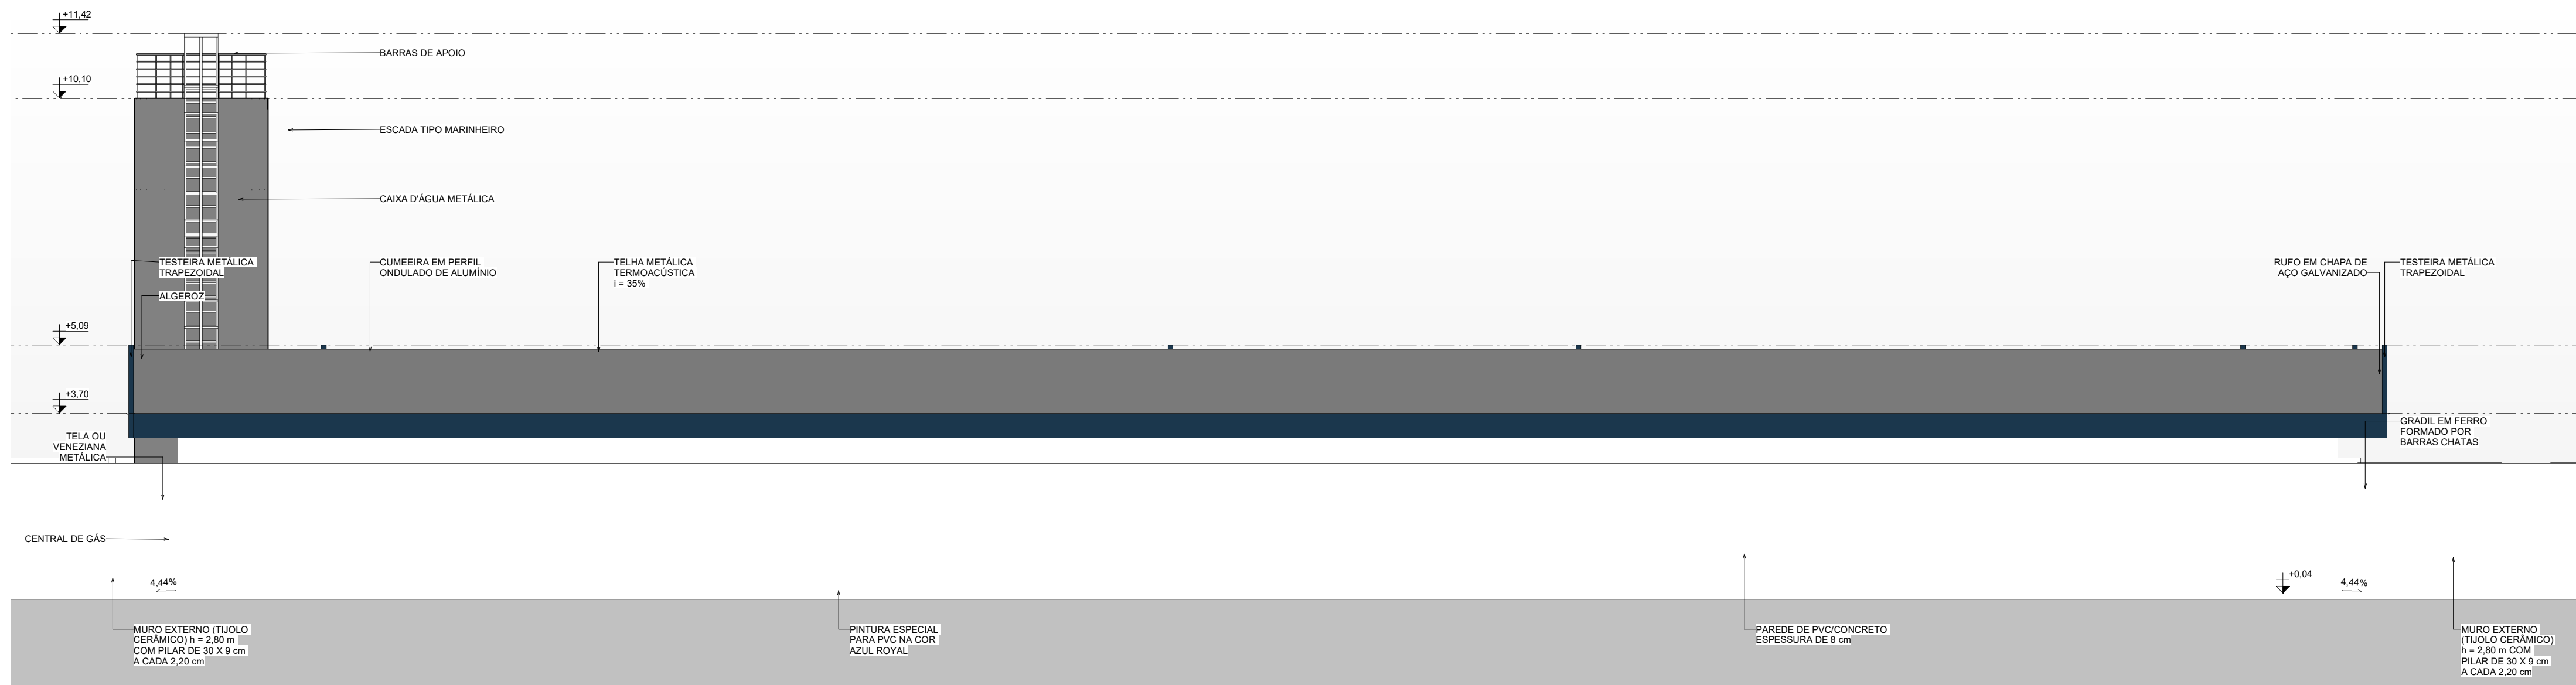

3 FACHADA 4 - ESQUERDA
ESCALA 1:50

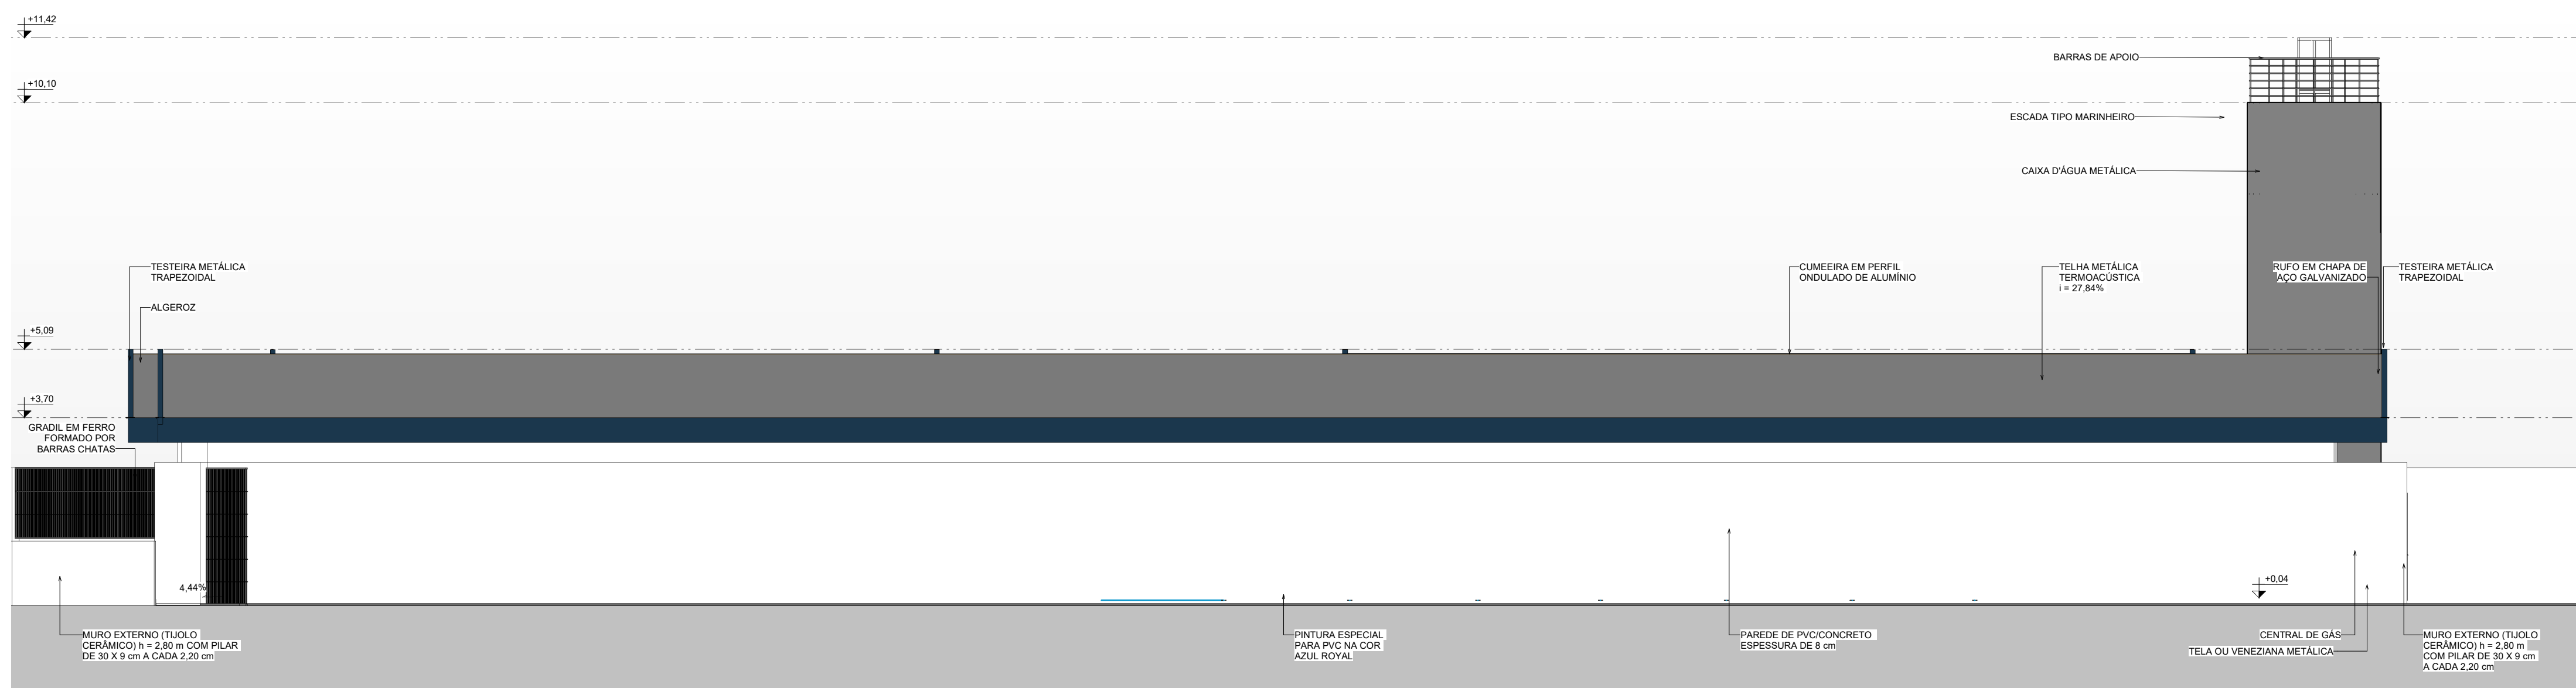


2 FACHADA 3 - DIREITA
ESCALA 1:50

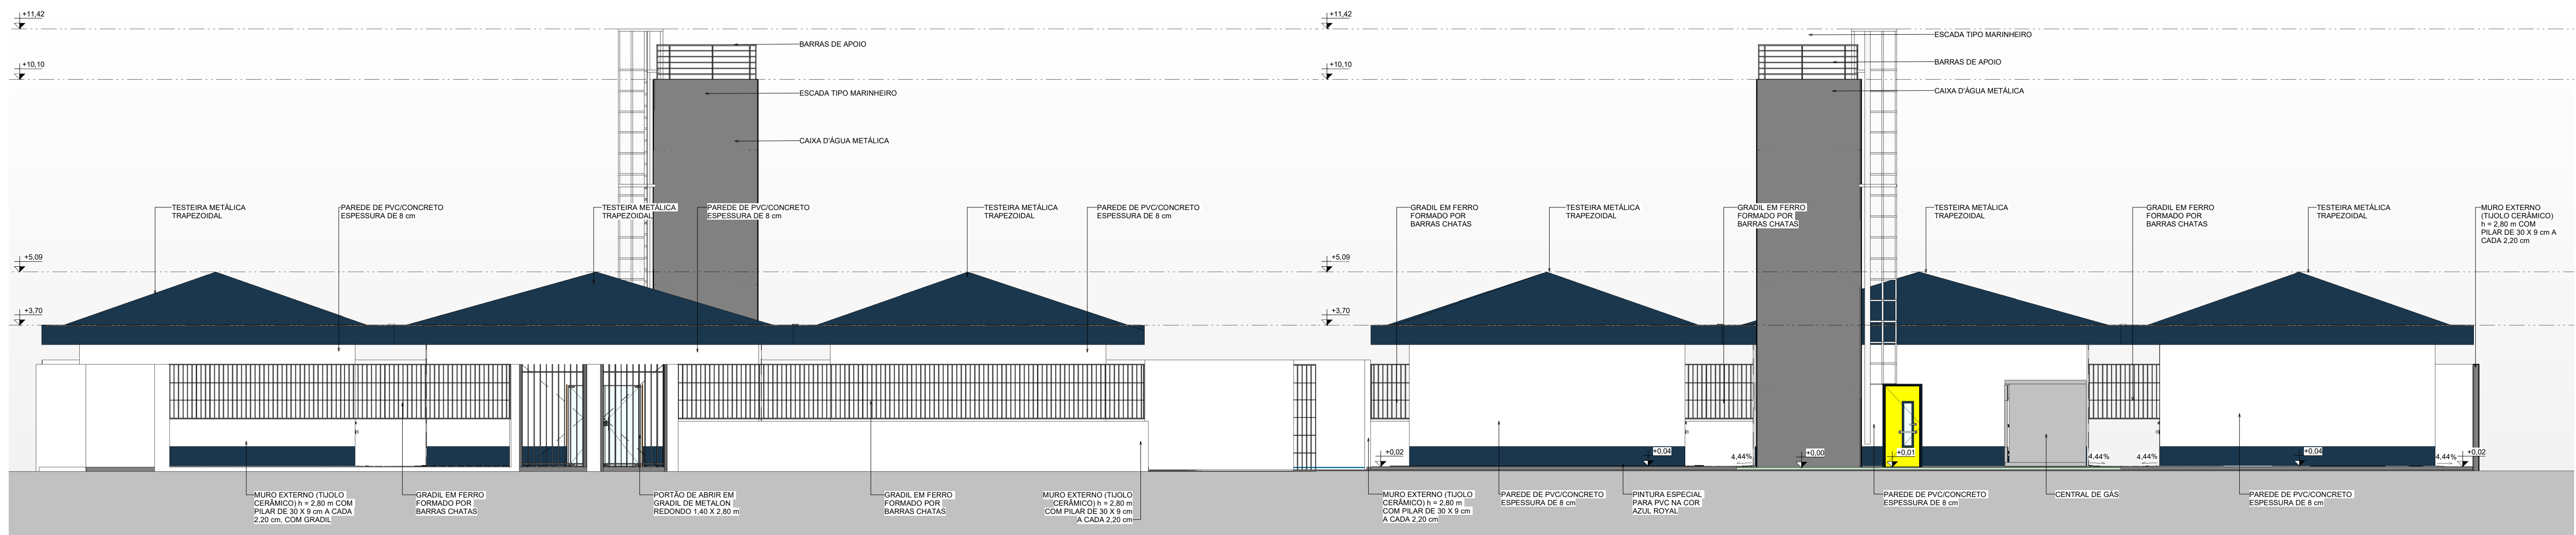


1 FACHADA 1 - PRINCIPAL
ESCALA 1:50

4 FACHADA 2 - POSTERIOR
ESCALA 1:50

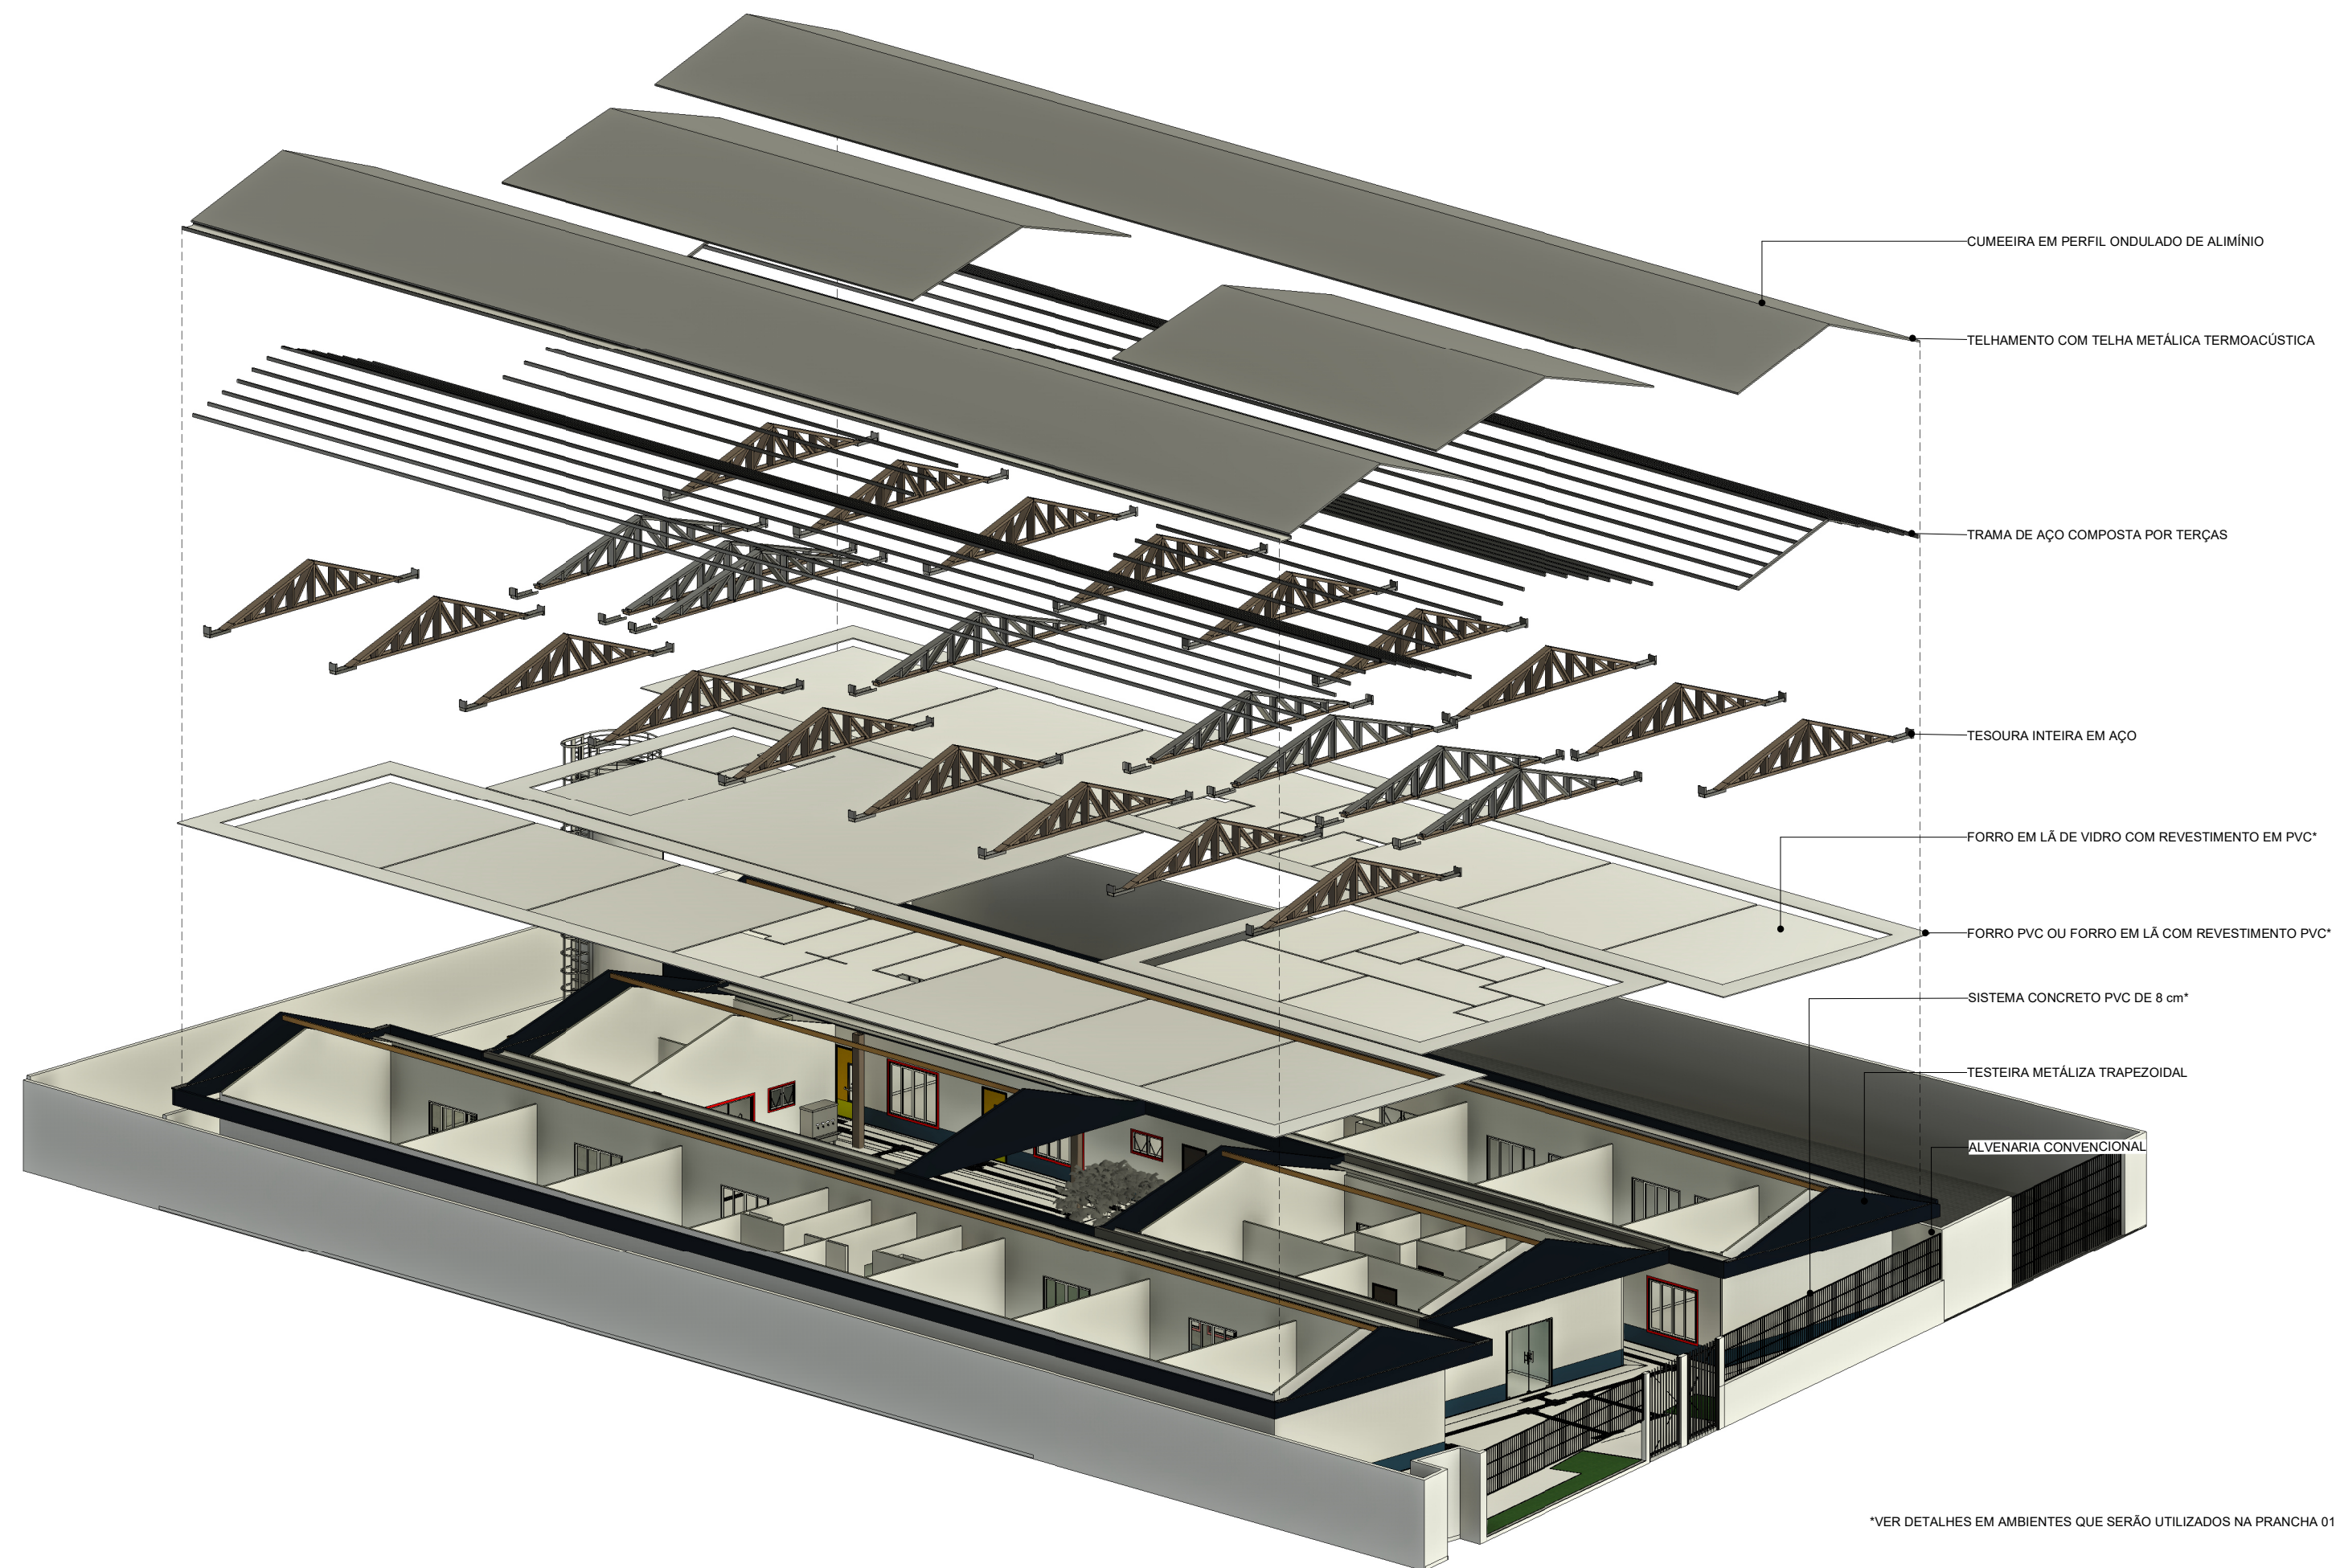

5 AXOMETRIA EXPLODIDA
ESCALA

LEGENDA:	
	INDICAÇÃO NÍVEIS PLANTA E CORTE
	INDICAÇÃO DE CORTES
	INDICAÇÃO DE FACHADAS
	INDICAÇÃO DE JANELAS E PORTAS
	ESPECIFICAÇÕES DE MATERIAIS

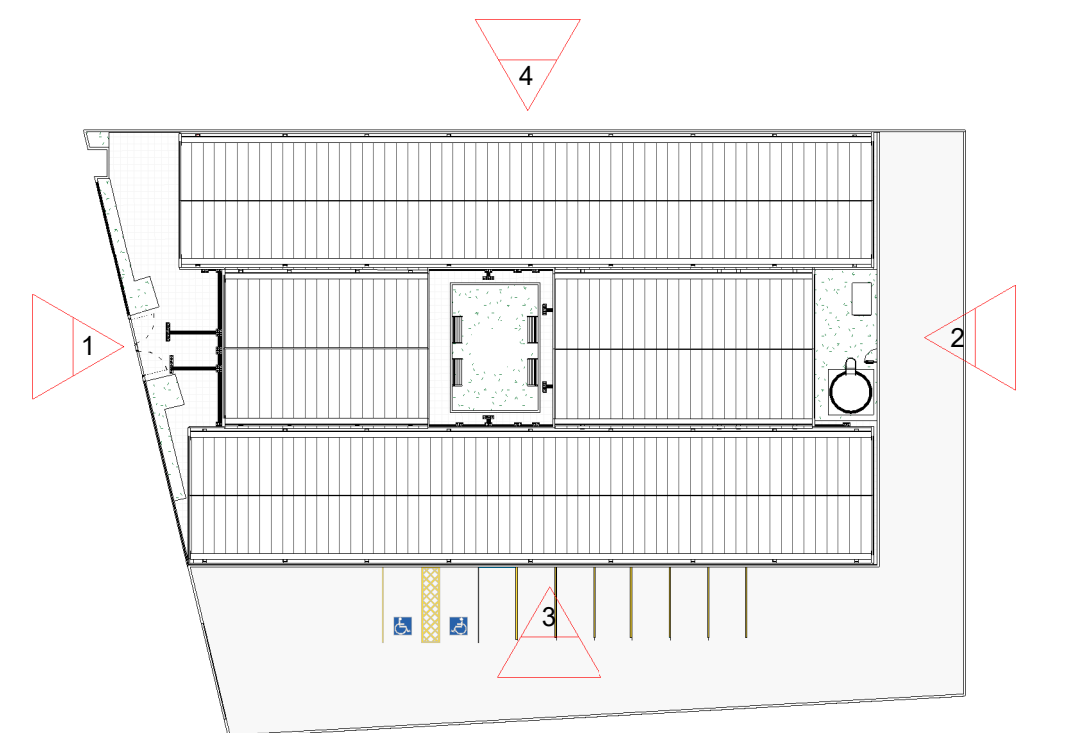

6 CROQUI DE REF. 03
ESCALA 1:500

PROPRIETÁRIO: PREFEITURA MUNICIPAL DE ACARI CNPJ: 08.097.008/0001-20

RESP. TÉCNICO: CAU / CREA:

PROPRIETARIO: PREFEITURA MUNICIPAL DE ACARI			
OBRA: ESCOLA MAJOR HORTÊNCIO PEREIRA DE BRITO			
ENDEREÇO: RUA MAJOR HORTENCIO DE BRITO			
CONTEÚDO: FACHADA PRINCIPAL, POSTERIOR, DIREITA e ESQUEDA; AXOMETRIA EXPLODIDA; LEGENDA DE SÍMBOLOS; CROQUI DE REF. 03 ;		ESCALA: 1/50 1/150	FOLHA: