
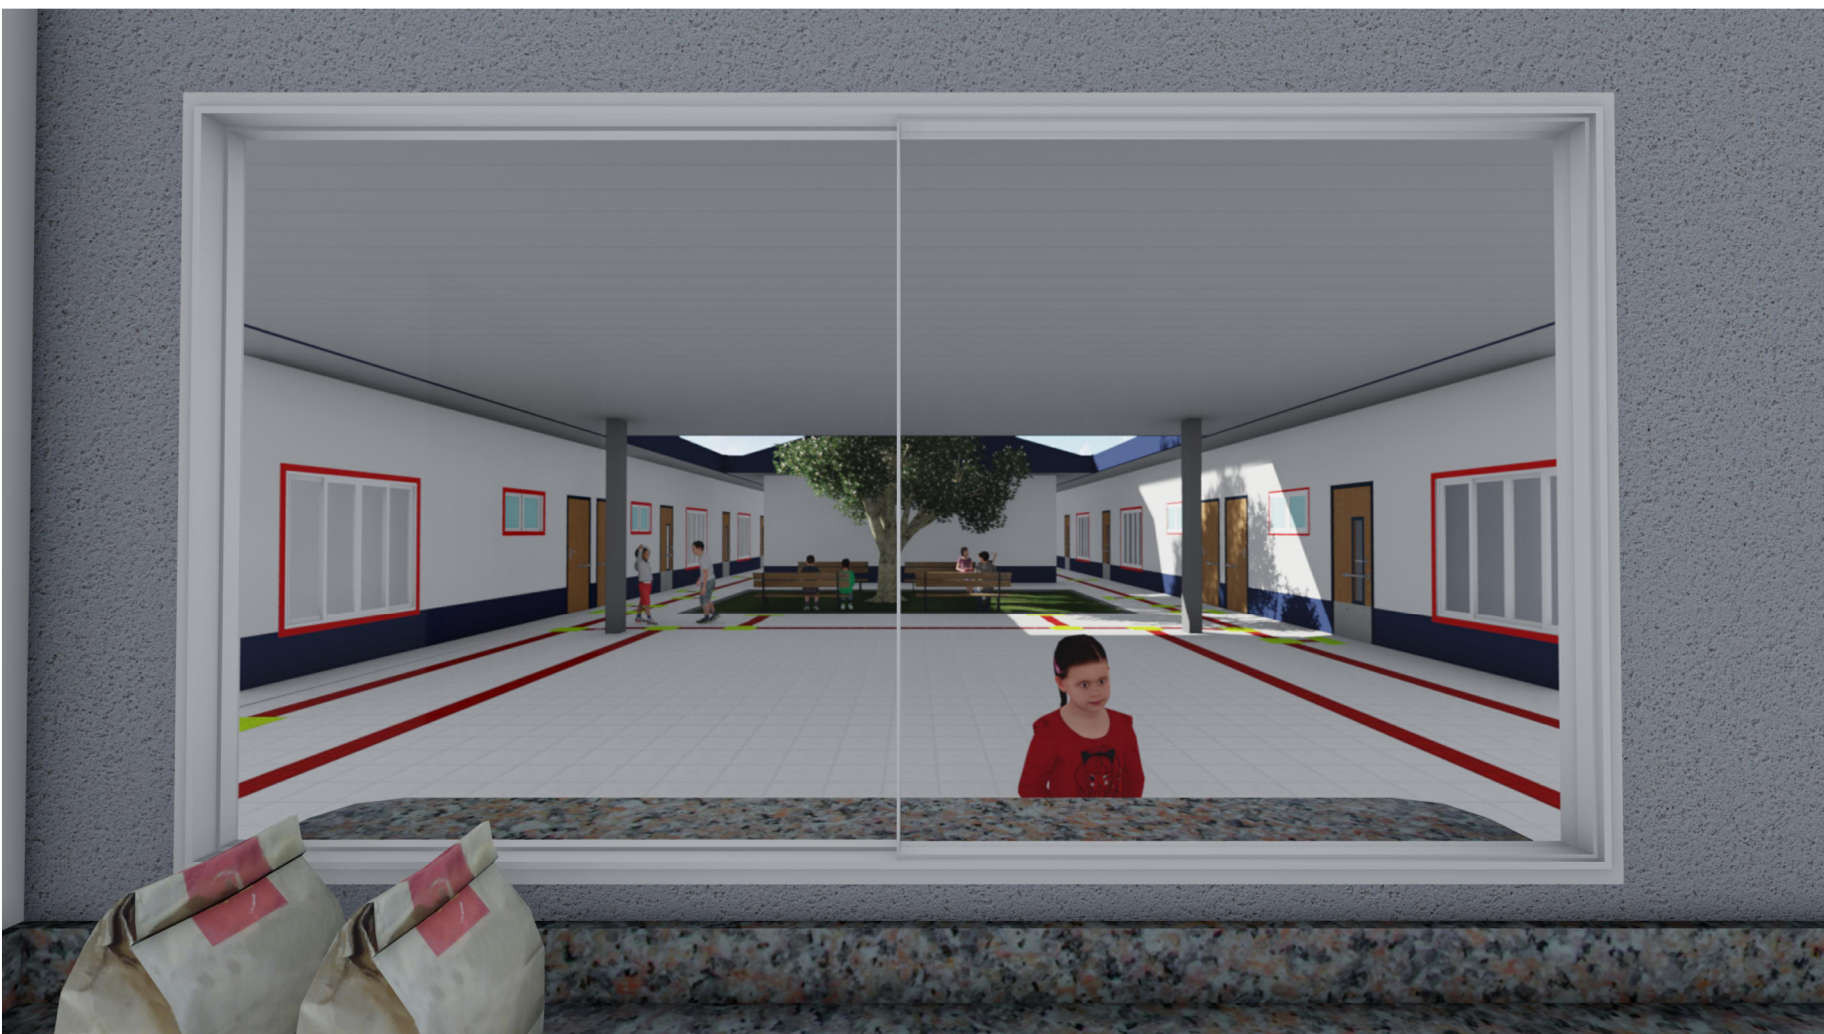


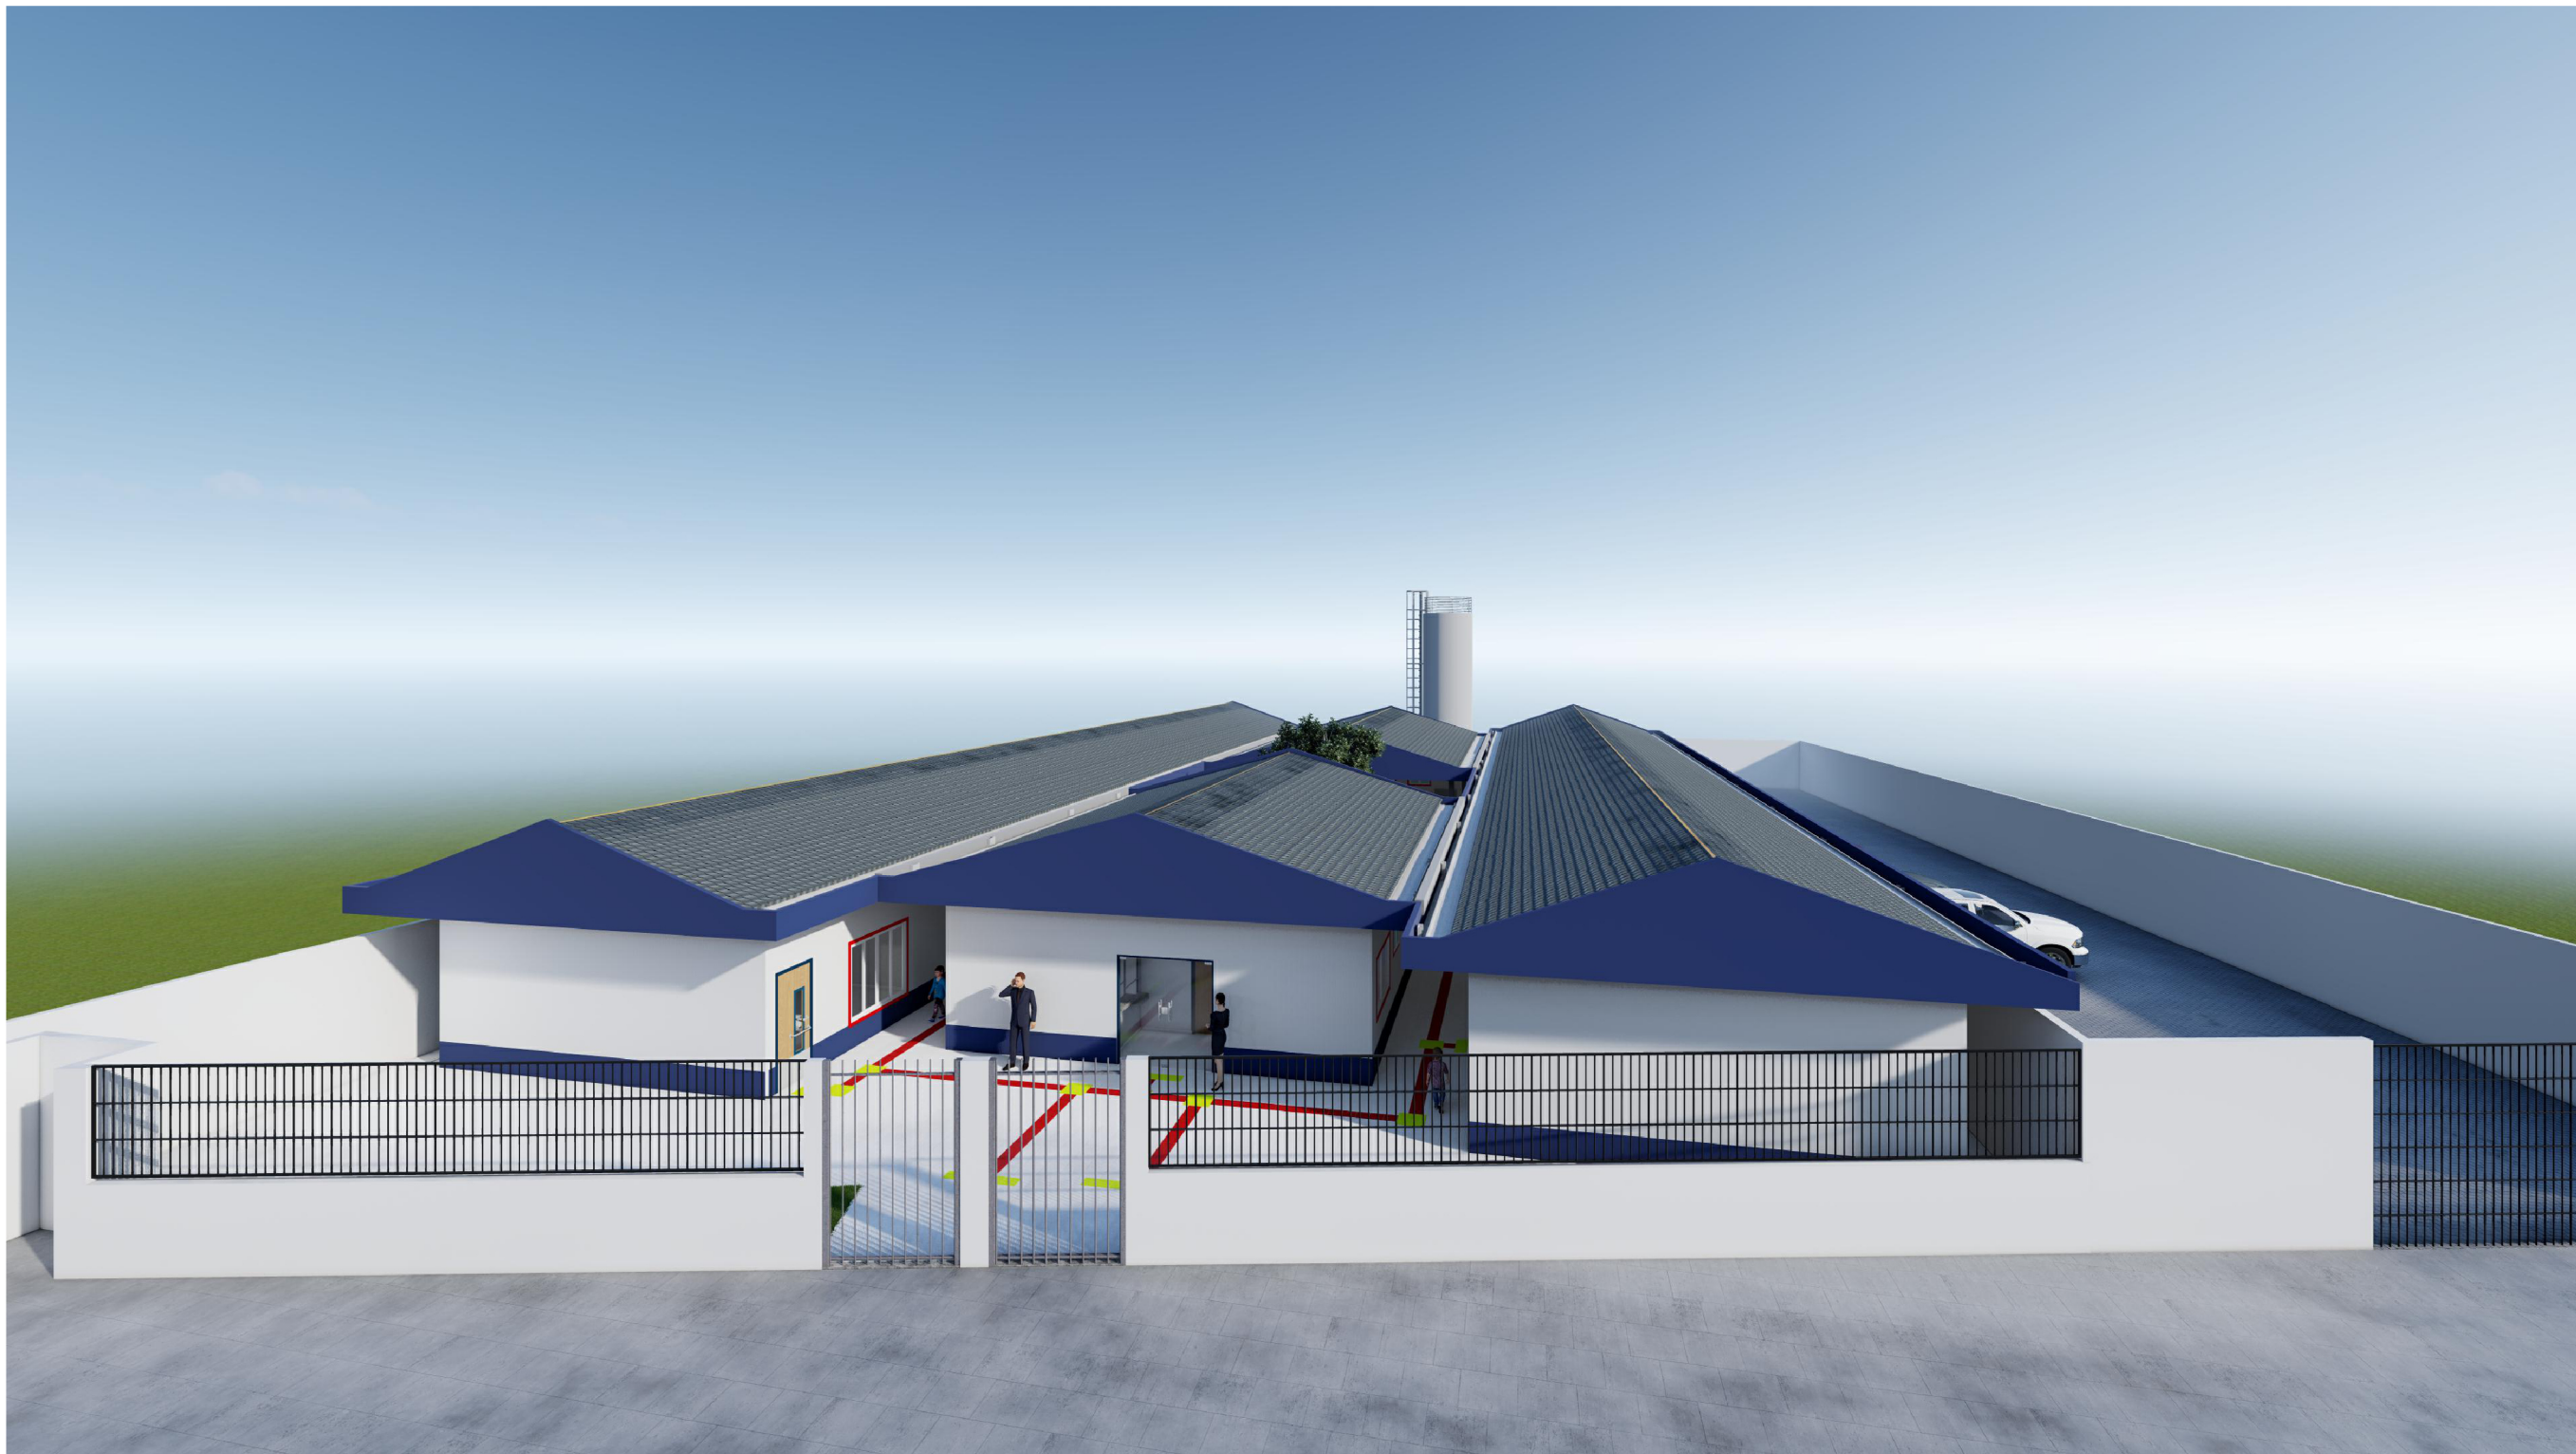

PROPRIETÁRIO: PREFEITURA MUNICIPAL DE ACARI			Projeto Arquitetônico
OBRA: ESCOLA MAJOR HORTÊNCIO PEREIRA DE BRITO			
ENDEREÇO: RUA MAJOR HORTENCIO DE BRITO			
CONTEÚDO: RENDERIZAÇÕES INTERNAS E EXTERNAS.	ESCALA:	FOLHA: P05/06	
		ANO DO PROJETO: 2024	
		NÚMERO DA REVISÃO: R00	
NOMENCLATURA DA FOLHA: F05-2024-TIPOA-ARQ-PLB-R00			