


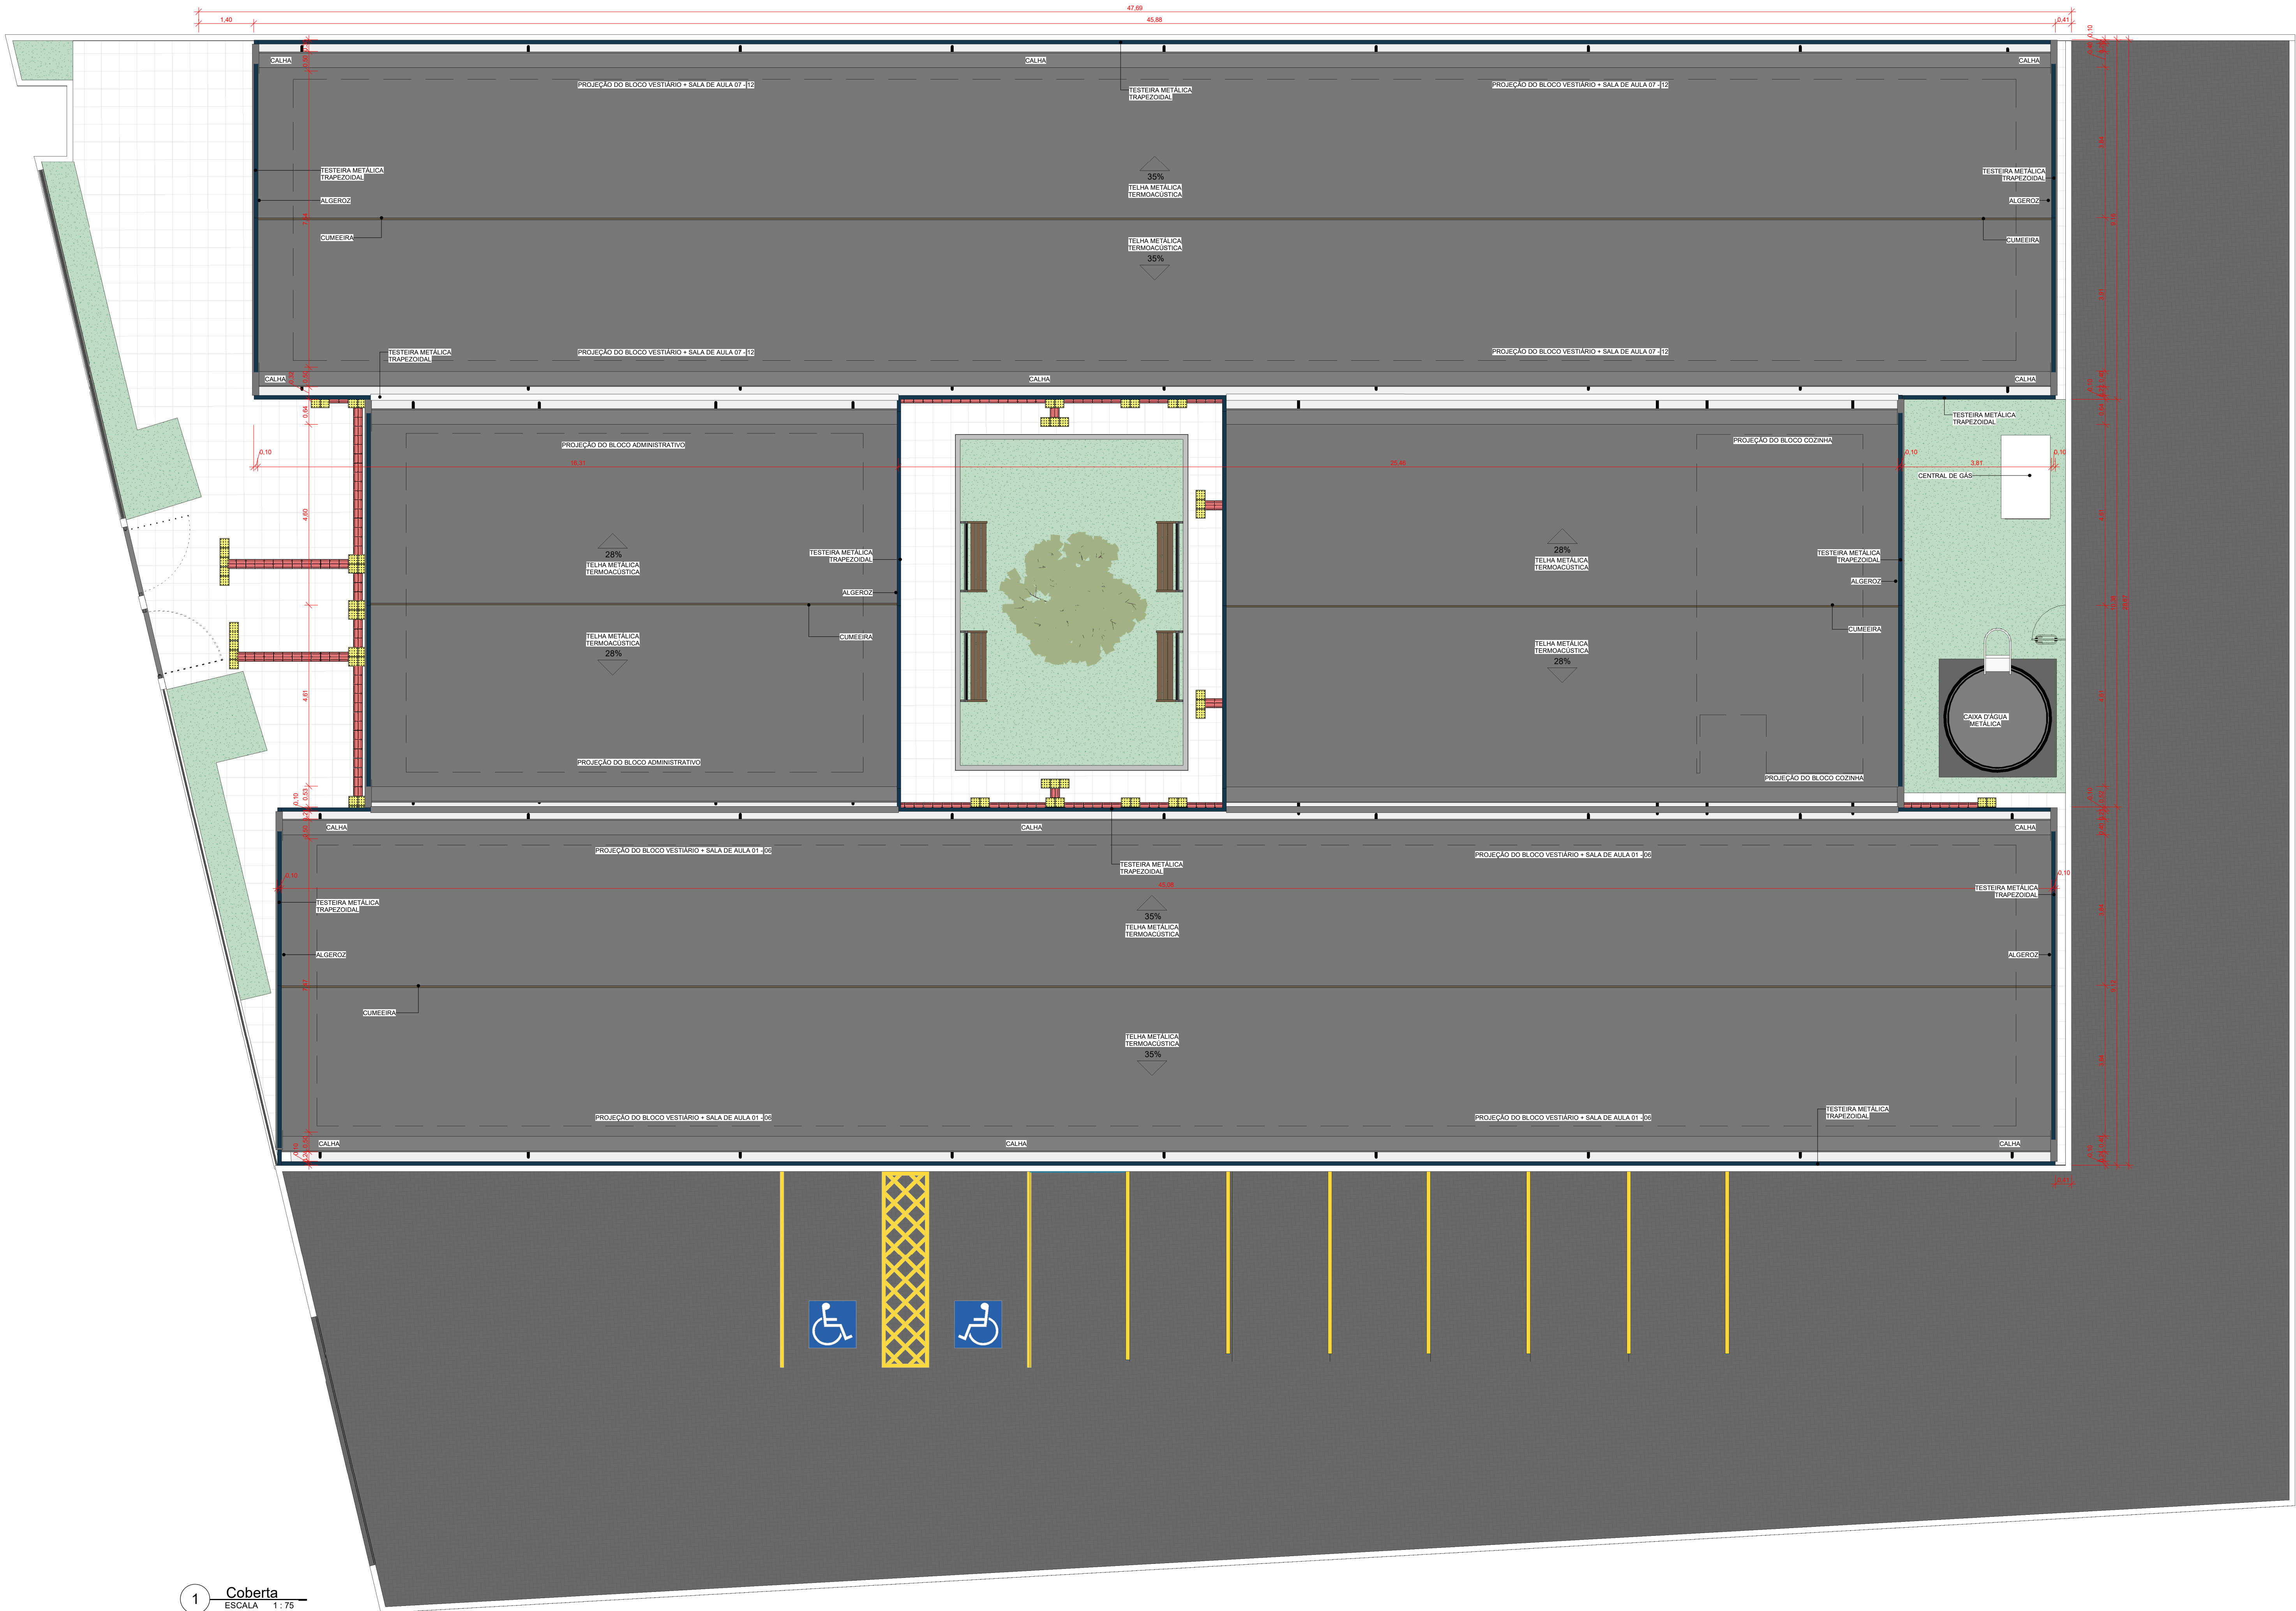

QUADRO DE ÁREAS	
ÁREA CONSTRUIDA:	1.156,823 m²
ÁREA PERMEÁVEL:	58,624 m²
ÁREA CAIXA D'ÁGUA:	9,00 m²

NOTAS

- MEDIDAS E NÍVEIS EM METROS.

LEGENDA:	
	INDICAÇÃO NÍVEIS PLANTA E CORTE
	INDICAÇÃO DE CORTES
	INDICAÇÃO DE FACHADAS
	INDICAÇÃO DE JANELAS E PORTAS
	ESPECIFICAÇÕES DE MATERIAIS

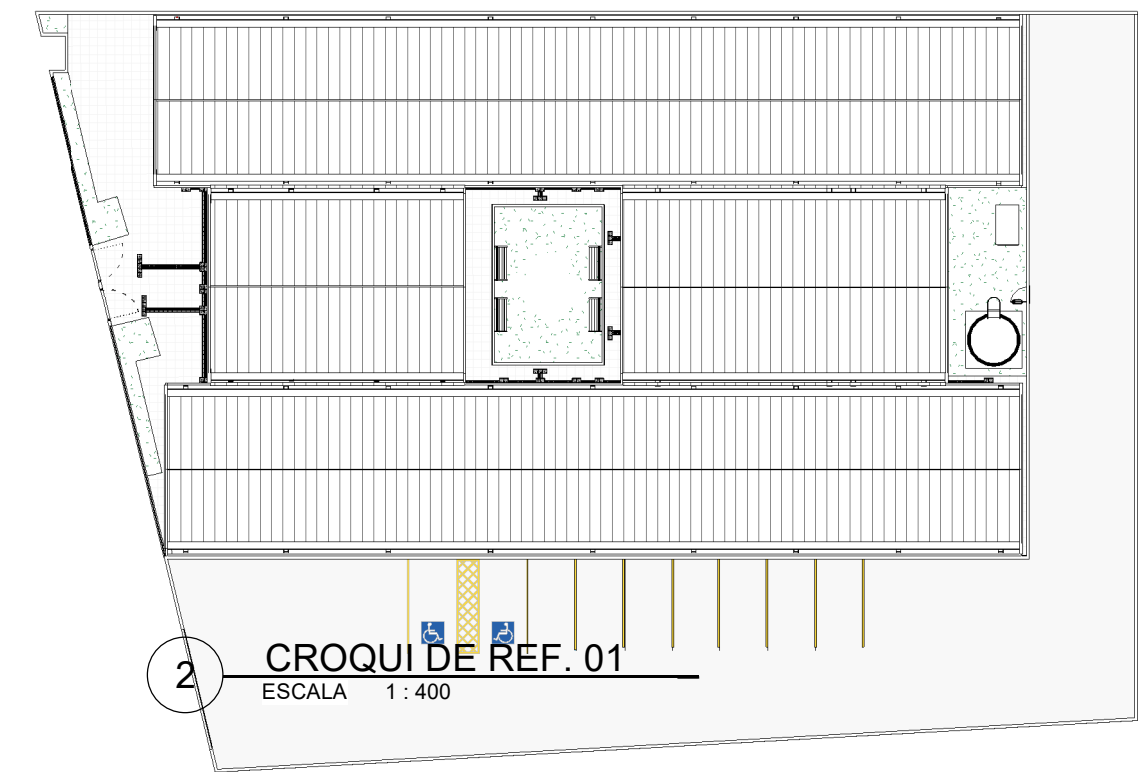


Tabela de telhado		Tabela de calha	
Área	Descrição	Comprimento	Descrição
1033,745 m²	TERMOACÚSTICA	242,63	calha
1033,745 m²		242,63	

Tabela de Cumieira		Tabela algeroz	
Comprimento		Comprimento	Descrição
121,31		56,45	algeroz

PROponente: PREFEITURA MUNICIPAL DE ACARI CNPJ: 08.097.008/0001-20

RESP. TÉCNICO: CAU / CREA:

PROPRIETÁRIO: PREFEITURA MUNICIPAL DE ACARI			
OBRA: ESCOLA MAJOR HORTÊNCIO PEREIRA DE BRITO			
ENDEREÇO: RUA MAJOR HORTENCIO DE BRITO			P02/06 ANO DO PROJETO: 2024
CONTEÚDO: COBERTA CROQUI DE REF. 01: LEGENDA DE SIMBÓLOS QUADRO DE ÁREAS NOTAS		ESCALA: 1/75 1/400	
NOMENCLATURA DA FOLHA: F02-2024-TIPOA-ARQ-PLB-R00		NÚMERO DA REVISÃO: R00	