






AUTOR DO PROJETO: THIAGO DOS SANTOS NAZÁRIO	CLIENTE: PREFEITURA DE ACARI	DATA: 06/04/2023
PROJETO: FEIRA MUNICIPAL DE ACARI	LOCALIZAÇÃO: ACARIRN	PRANCHA: 01/01
CONTEÚDO: DETALHAMENTO MÓVEIS	ESCALA: INDICADA	DESENHO: SÁVIO FRANÇA

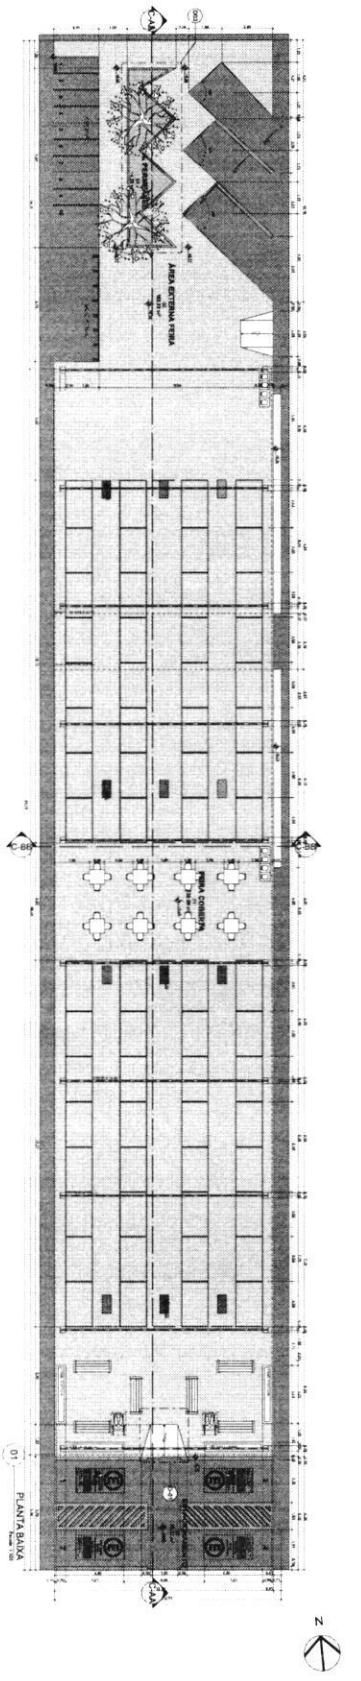


N°	NOME	AREA
01	AREA COBERTA	729.90
02	AREA EXTERNA	18.82

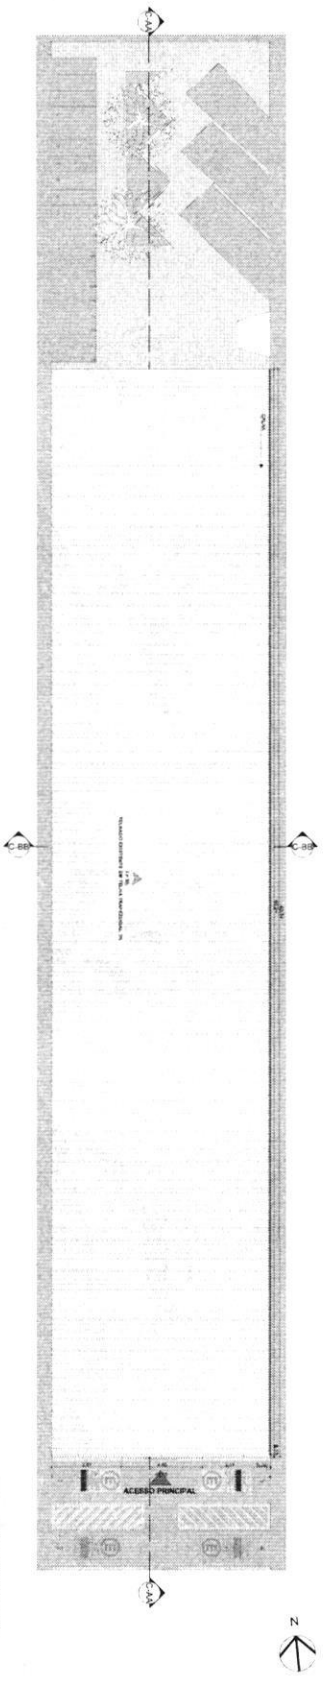


02. PLANTA DE COBERTURA

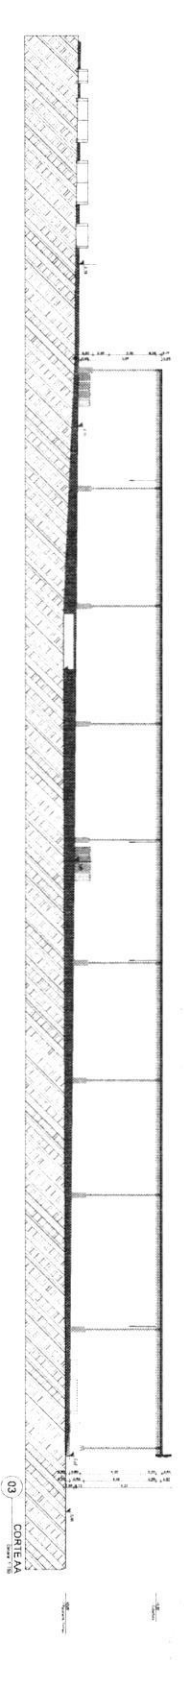


03. CORTE A-A

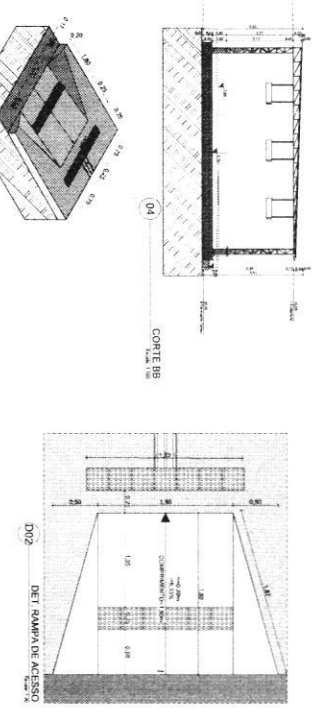

04. CORTE B-B

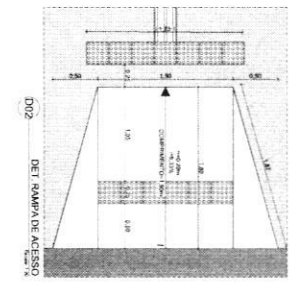



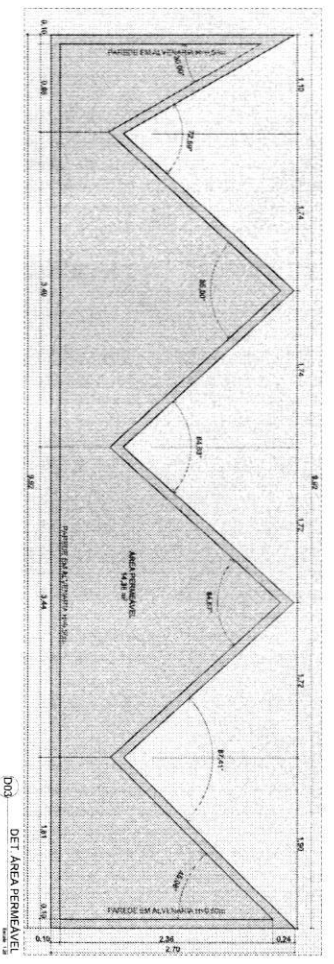


D01 PERSPECTIVA RAMPAS

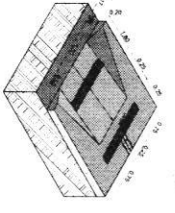









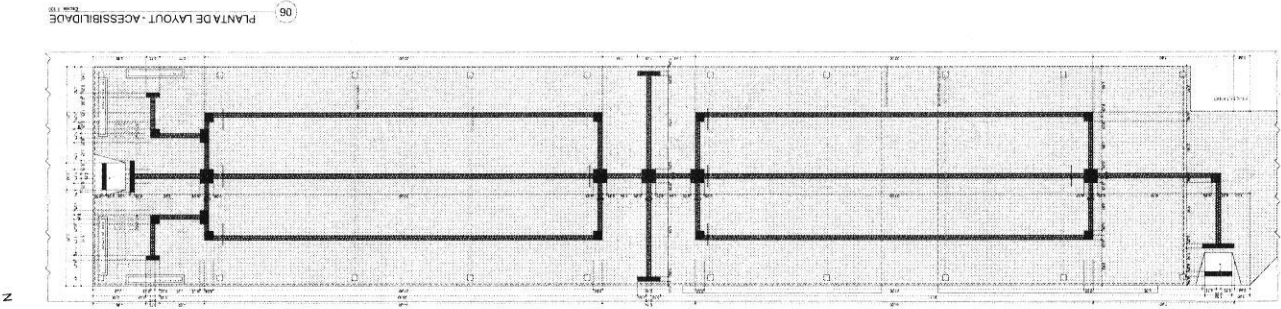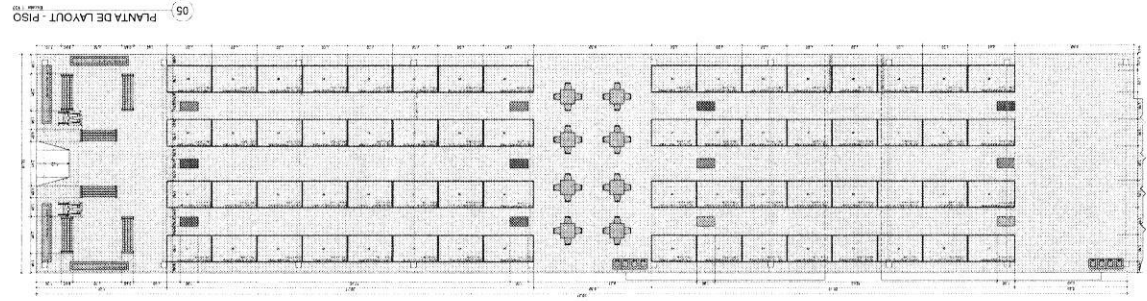


